


PIANTA PIANO PRIMO

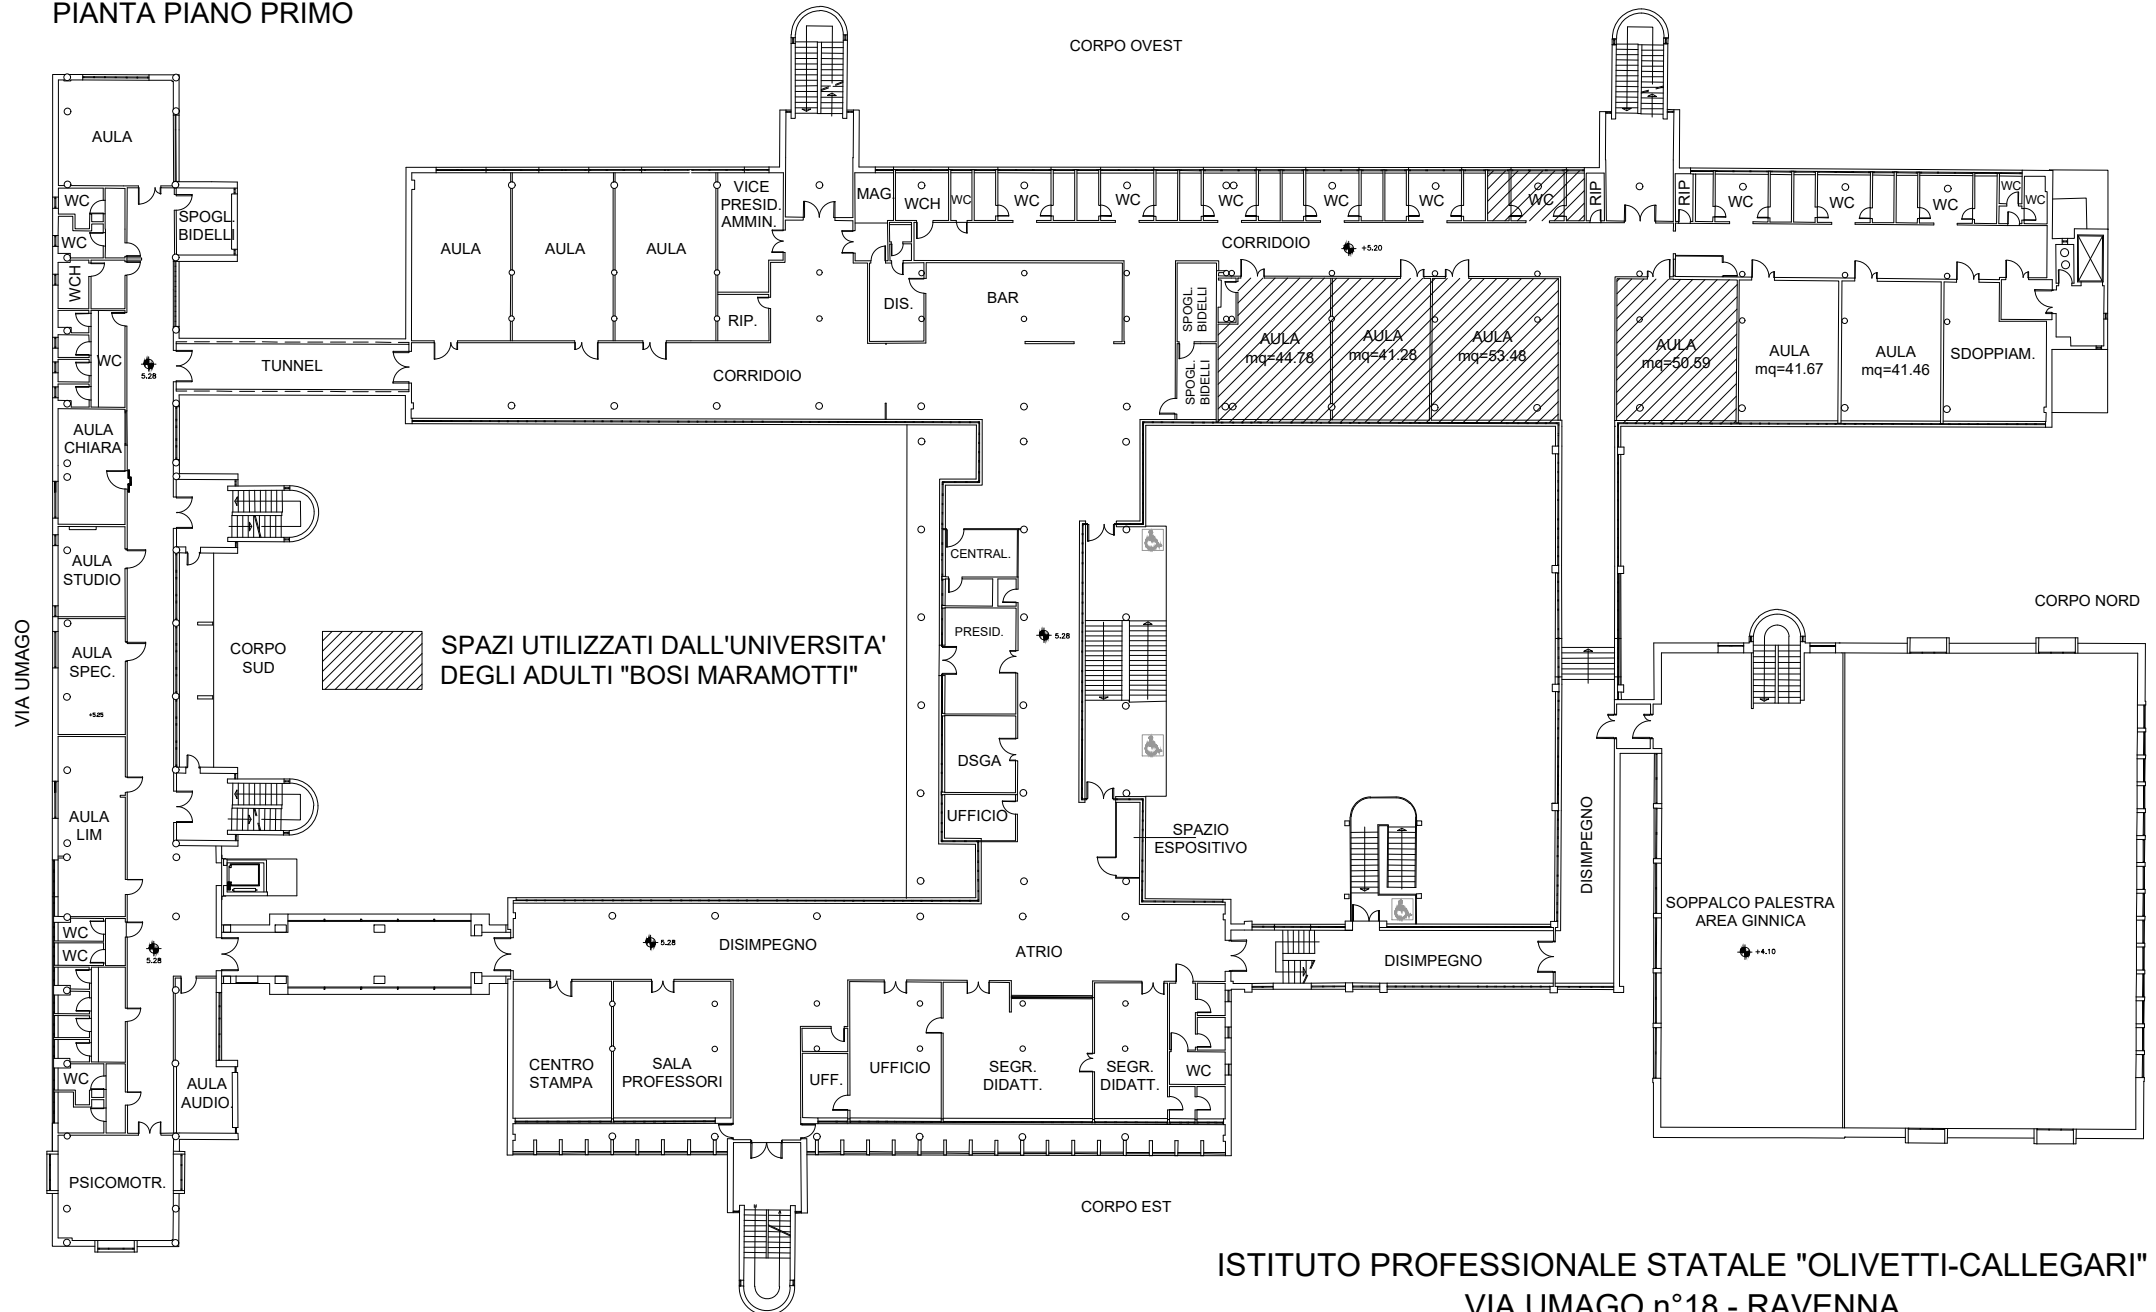

ISTITUTO PROFESSIONALE STATALE "OLIVETTI-CALLEGARI"
VIA UMAGO n°18 - RAVENNA