

PROVINCIA DI RAVENNA

PROGETTO ESECUTIVO PER


INTERVENTO DI RIPRISTINO DEL TRATTO STRADALE
FRANTO LUNGO LA S.P. n. 70 "Prugno"
alla P. Km. 1+300 (giardino officinale)
in COMUNE DI CASOLA VALSENO
CUP J67H23001610001

TAV.	01	STATO DI FATTO
SCALA	1:200	STATO DI FATTO
DATA	24/03/2025	

IL RESPONSABILE DEL PROCEDIMENTO	SPAZIO RISERVATO UFFICI PUBBLICI
Ing. PAOLO NOBILE Settore LAVORI PUBBLICI PROVINCIA DI RAVENNA P.zza Caduti per la Libertà n.2 - 48121 RAVENNA	
REFERENTE AMBITO FAENZA	
Geom. ROBERTO LASI Settore LAVORI PUBBLICI PROVINCIA DI RAVENNA P.zza Caduti per la Libertà n.2 - 48121 RAVENNA	
IL PROGETTISTA	
Ing. CLAUDIO MORARA Ing. Cristiano Buzzoni, Ing. Irene Luppi, Ing. Riccardo Ponsaggi	
STUDIO TECNICO INGEGNERIA Via XX Settembre n.29 - 48018 FAENZA (RA)	
A TERMINE DI LEGGE SI RISERVA LA PROPRIETÀ DI QUESTO DISEGNO CON DIVIETO DI RIPRODURLO O DI RENDERSI COMUNQUE NOTO SENZA AUTORIZZAZIONE SCRITTA.	

SP 70 . ERBE - Lat. 44.2300 Long. 11.6238

QUADRO D'UNIONE CTR 238164 - SCALA 1:5000

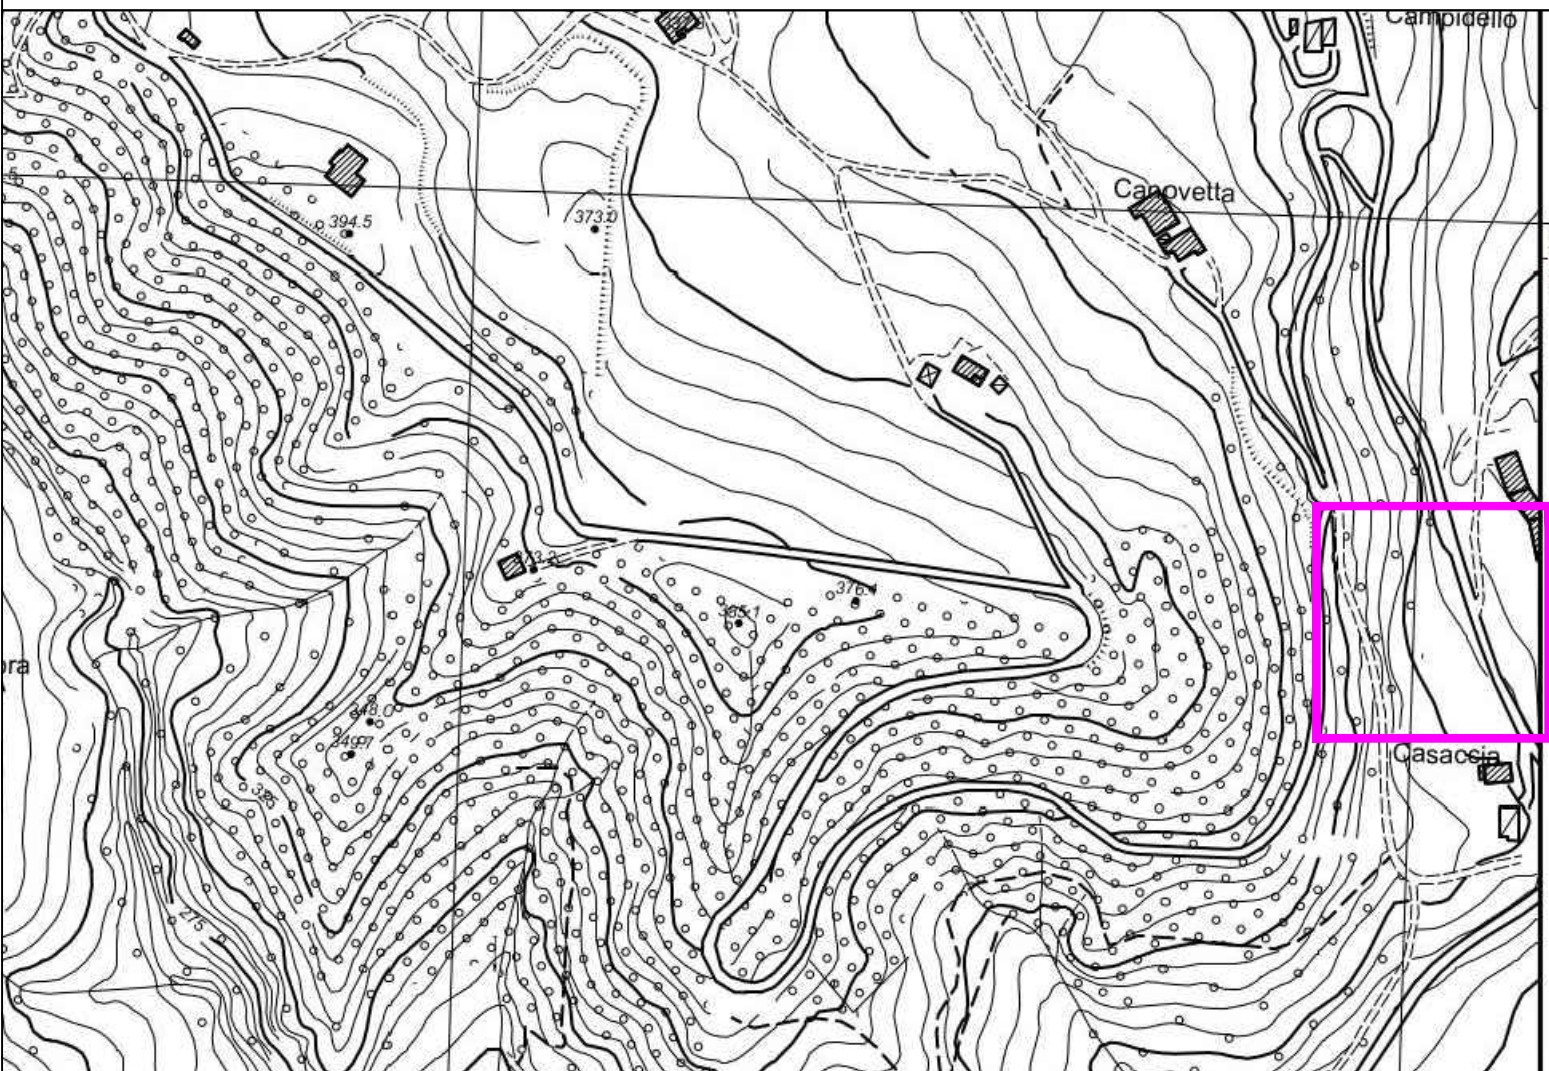

ANALISI STRATIGRAFICA

Str 1	Limi-sabbiosi debolmente argillosi da mediamente a scarsamente addensati	Deposito eluvio-colluviale
Str 2	Limi-sabbiosi mediamente addensati	
Str 3	Sabbie limose addensate	Substrato marino alterato
Str 4	Substrato roccioso marnoso arenaceo alterato e fratturato	
Str 1 bis	Sabbie limose e limi sabbiosi mediamente addensati	Terreno di riporto
Str 2 bis		
Str 3 bis		
Str 4 bis	Limi argillosi mediamente consistenti	

