

PROVINCIA DI RAVENNA


PROGETTO ESECUTIVO PER

INTERVENTO DI RIPRISTINO DEL TRATTO STRADALE
FRANTO LUNGO LA S.P. n. 70 "Prugno"
alla P. Km. 1+300 (giardino officinale)
in COMUNE DI CASOLA VALSENO
CUP J67H23001610001

TAV.	02	STATO DI PROGETTO
SCALA	1:200	
DATA	24/03/2025	

IL RESPONSABILE DEL PROCEDIMENTO	SPAZIO RISERVATO UFFICI PUBBLICI
Ing. PAOLO NOBILE Settore LAVORI PUBBLICI PROVINCIA DI RAVENNA P.zza Caduti per la Libertà n.2 - 48121 RAVENNA	
REFERENTE AMBITO FAENZA	
Geom. ROBERTO LASI Settore LAVORI PUBBLICI PROVINCIA DI RAVENNA P.zza Caduti per la Libertà n.2 - 48121 RAVENNA	
IL PROGETTISTA	
Ing. CLAUDIO MORARA Ing. Cristiano Buzzoni, Ing. Irene Luppi STUDIO TECNICO INGEGNERIA Via XX Settembre n.29 - 48018 FAENZA (RA)	
A TERME DI LEGGE SI RISERVA LA PROPRIETÀ DI QUESTO DISEGNO CON DIVIETO DI RIPRODURLO O DI RENDERSI COMUNQUE NOTO SENZA AUTORIZZAZIONE SCRITTA.	

SP 70 . ERBE - Lat. 44.2300 Long. 11.6238
QUADRO D'UNIONE CTR 238164 - SCALA 1:5000

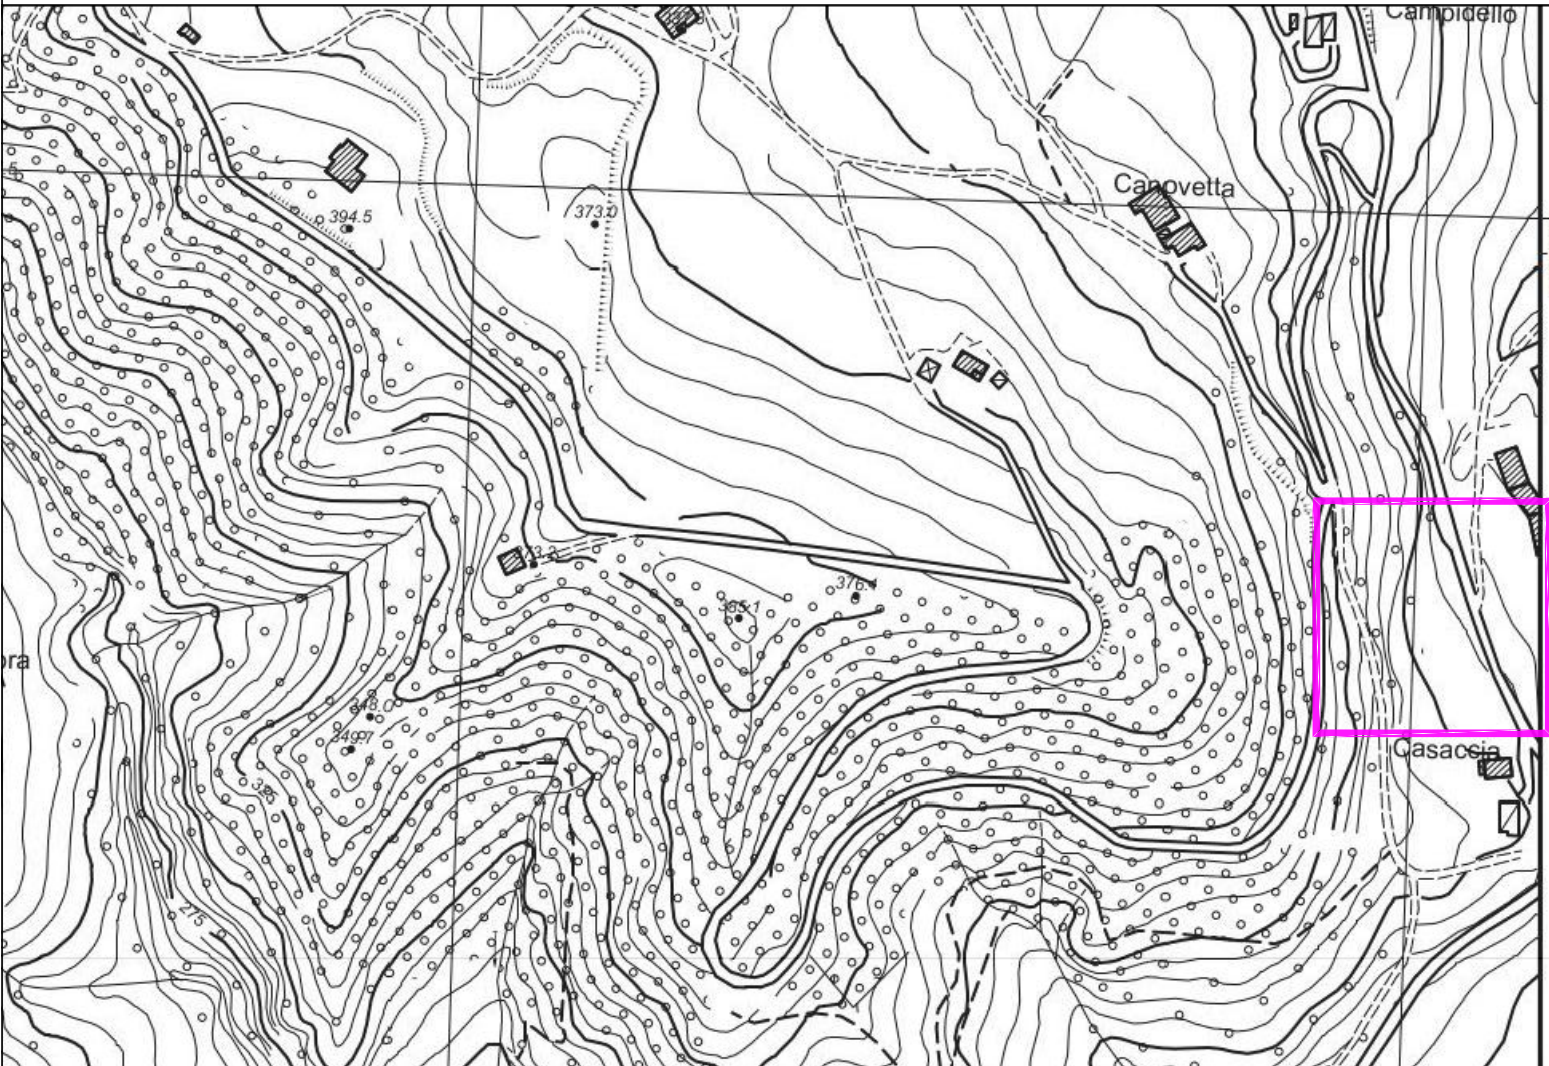

PARTICOLARE NUOVO PACCHETTO STRADALE

