


Costruzione di nuova linea elettrica a 15 kV in cavo interrato per collegamento della nuova Cabina Secondaria, n.759778 "EAR FTV" e ricostruzione di alcuni tratti di linea elettrica a 15 kV in cavo aereo, in località Castiglione di Ravenna e Castiglione di Cervia.  
Comuni di Ravenna e Cervia (RA).

Codice di rintracciabilità: 348919353

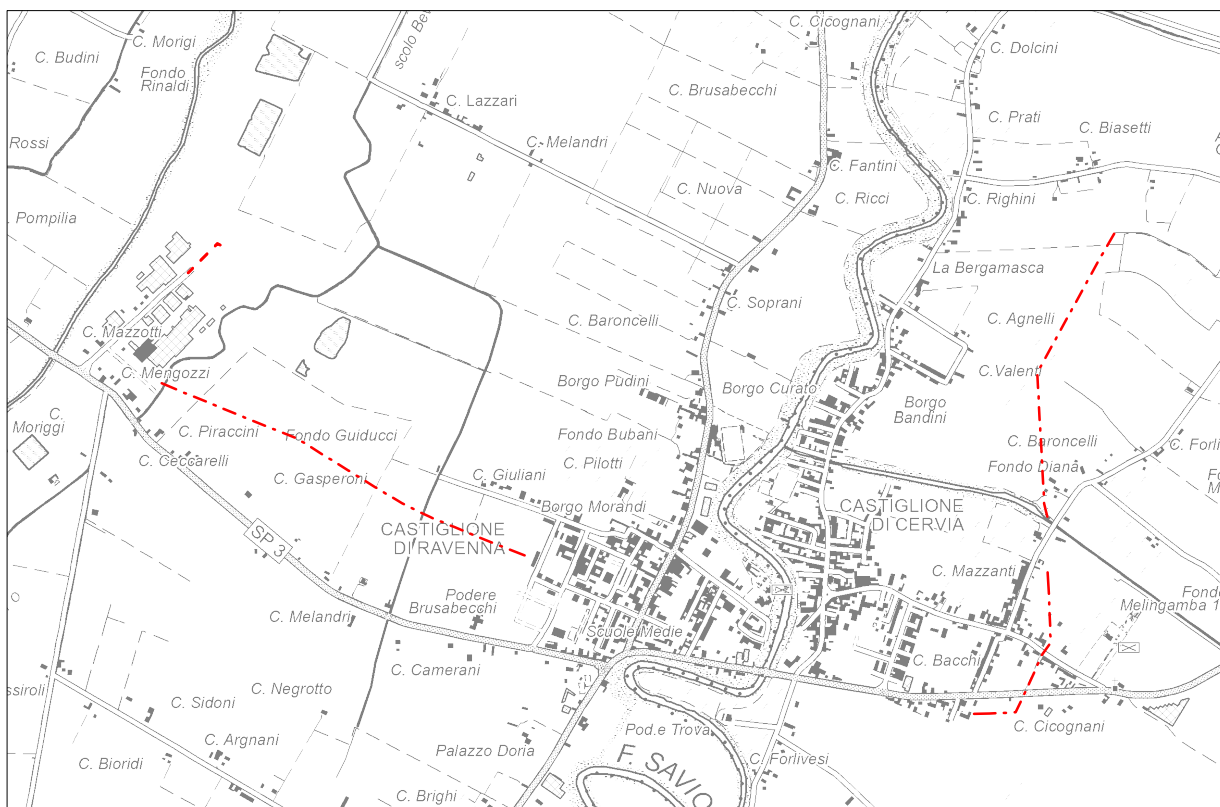

COROGRAFIA IGM n. 240 SE - Scala 1:25000



## e - distribuzione

**Grids Italia**  
Area Regionale Emilia Romagna  
Progettazione Lavori MT/BT

**Gianni Riccardo**  
Un Procuratore

**VINCOLO PREORDINATO  
ALL'ASSERVIMENTO COATTIVO**

|              | Linee |            |                  | Cabine |            | Sostegni |      |           |
|--------------|-------|------------|------------------|--------|------------|----------|------|-----------|
|              | Aeree | Cavo aereo | Cavo sotterraneo | a palo | secondarie | Primarie | Palo | Traliccio |
| MT esistente |       |            |                  |        |            |          |      |           |
| MT progetto  |       |            |                  |        |            |          |      |           |
| da demolire  |       |            |                  |        |            |          |      |           |

fascia di asservimento (4 m)

nr. proprietà

COMUNE DI RAVENNA

Foglio 130



Foglio 130


Foglio 130

Foglio 147

Foglio 130

Foglio 147

COMUNE DI RAVENNA

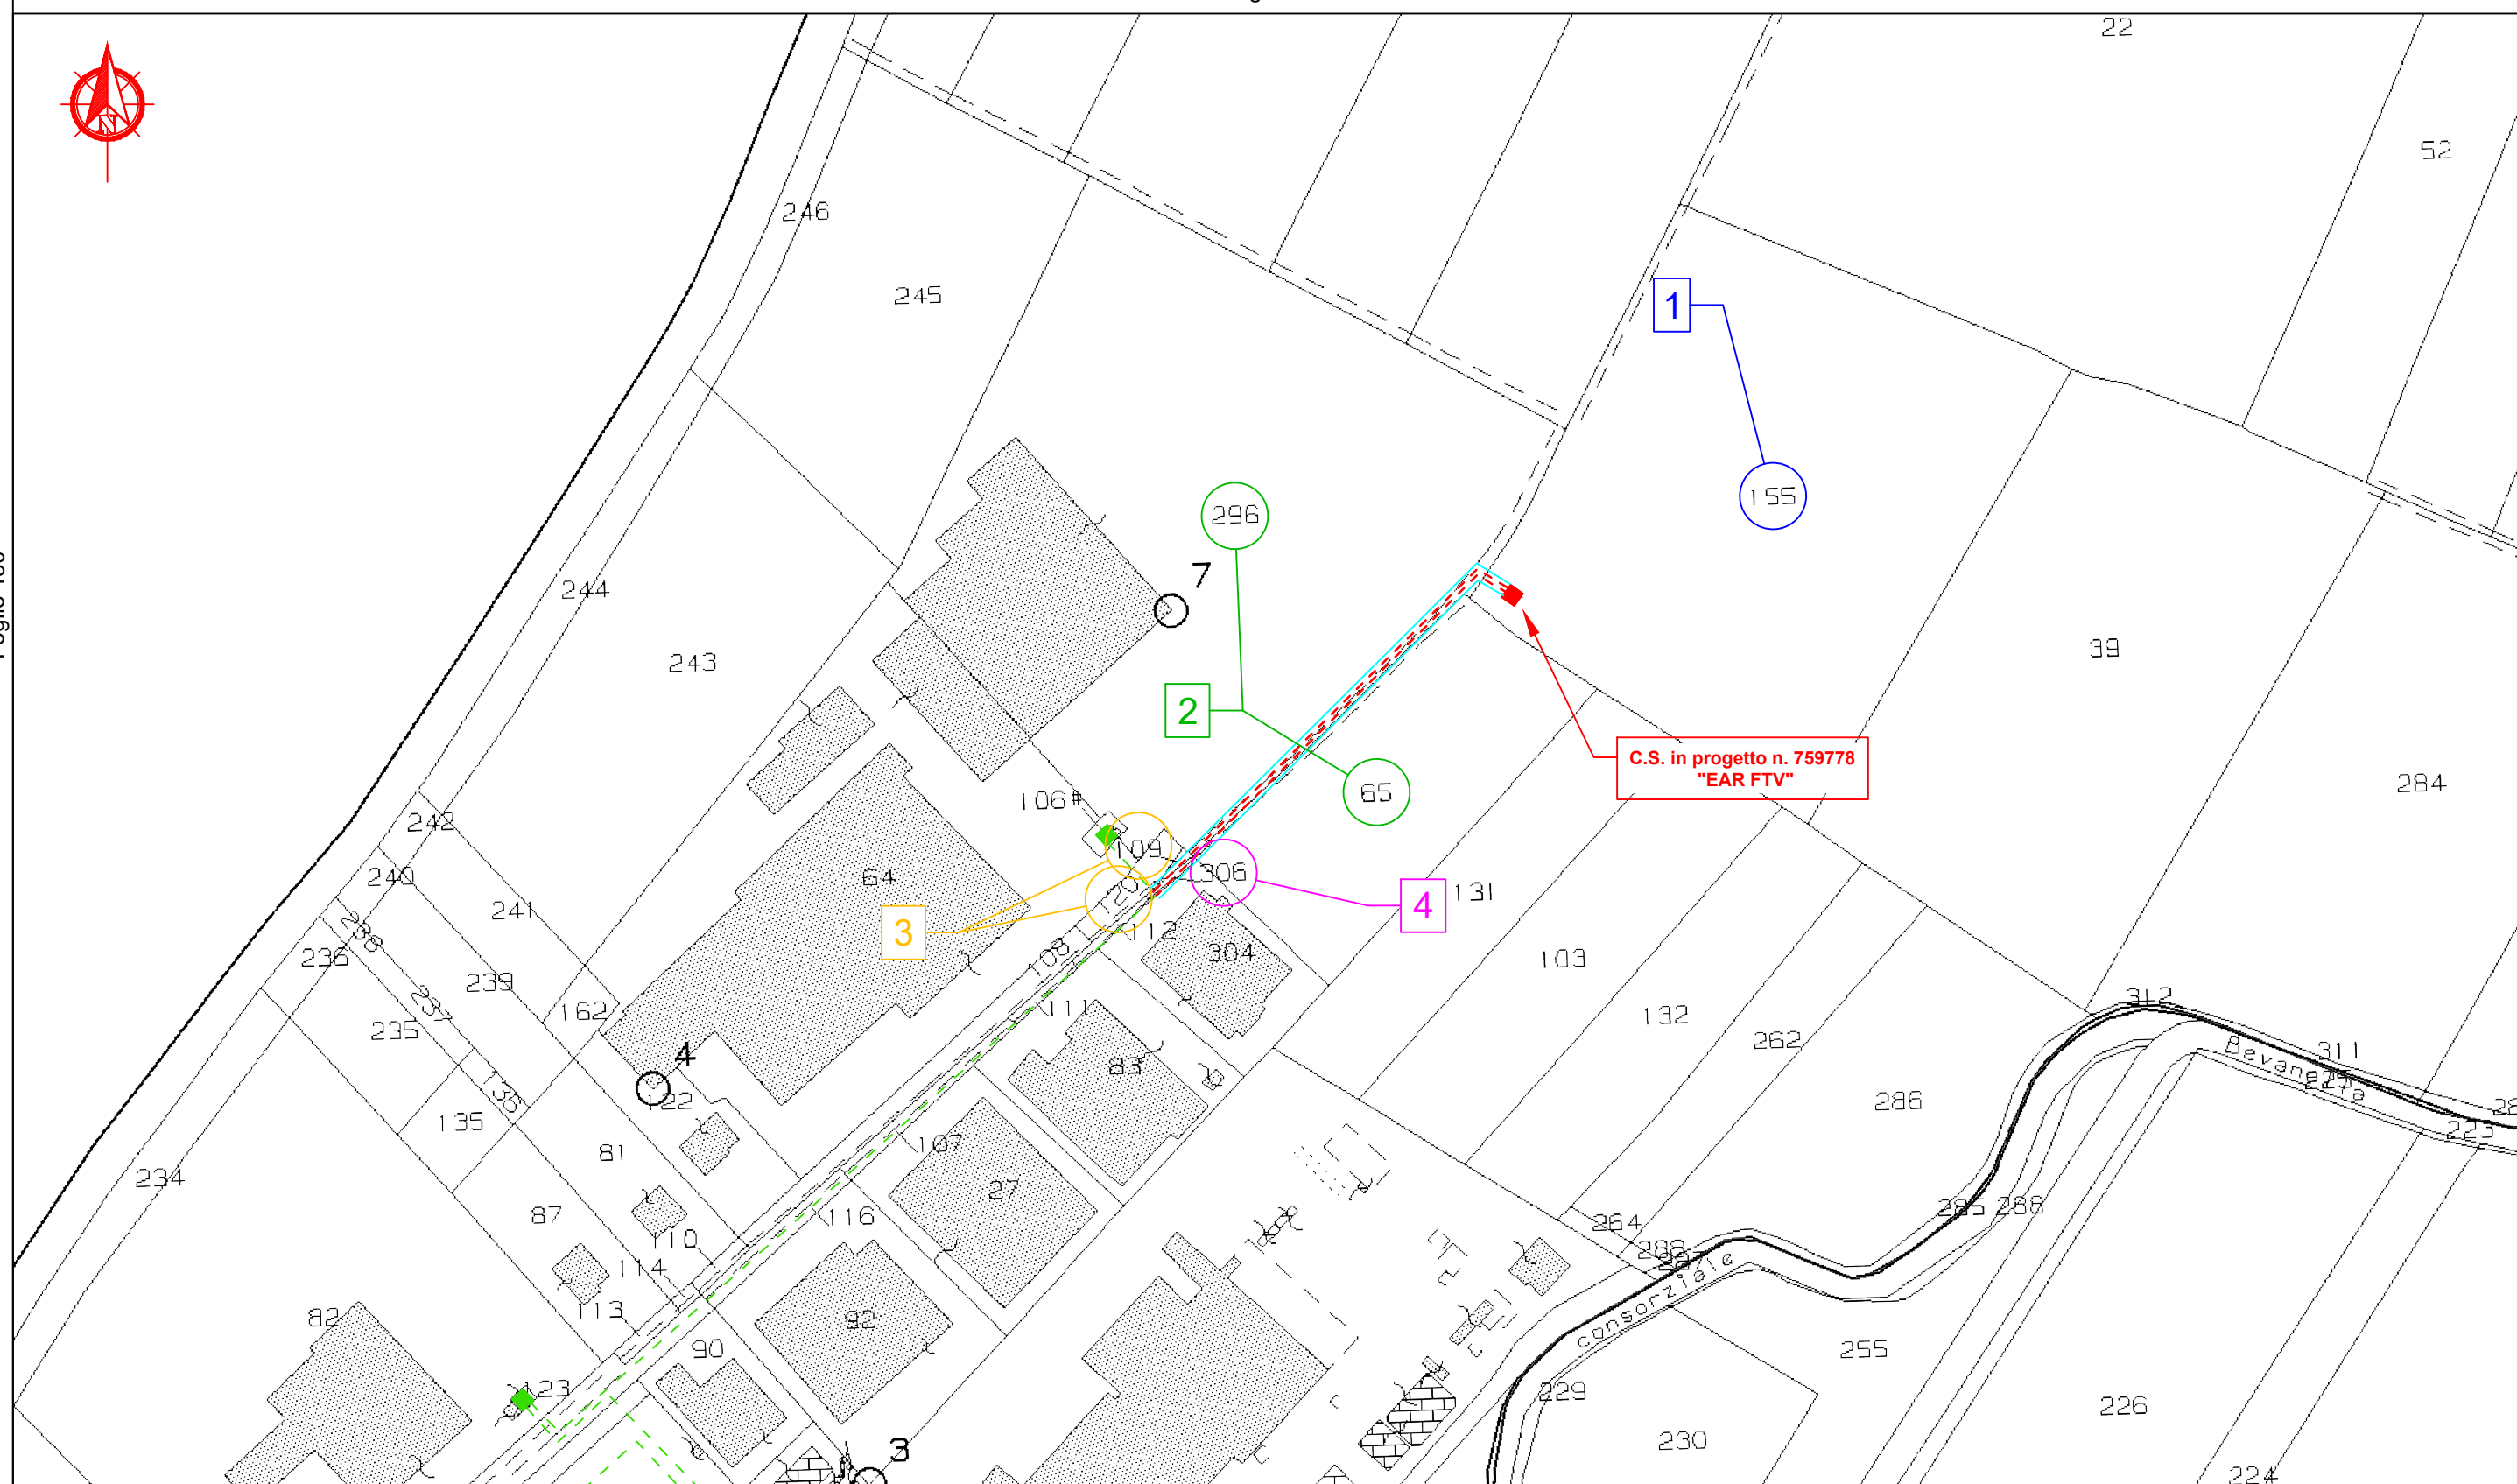


COMUNE DI RAVENNA

Foglio 147

Foglio 130

Fg. 148

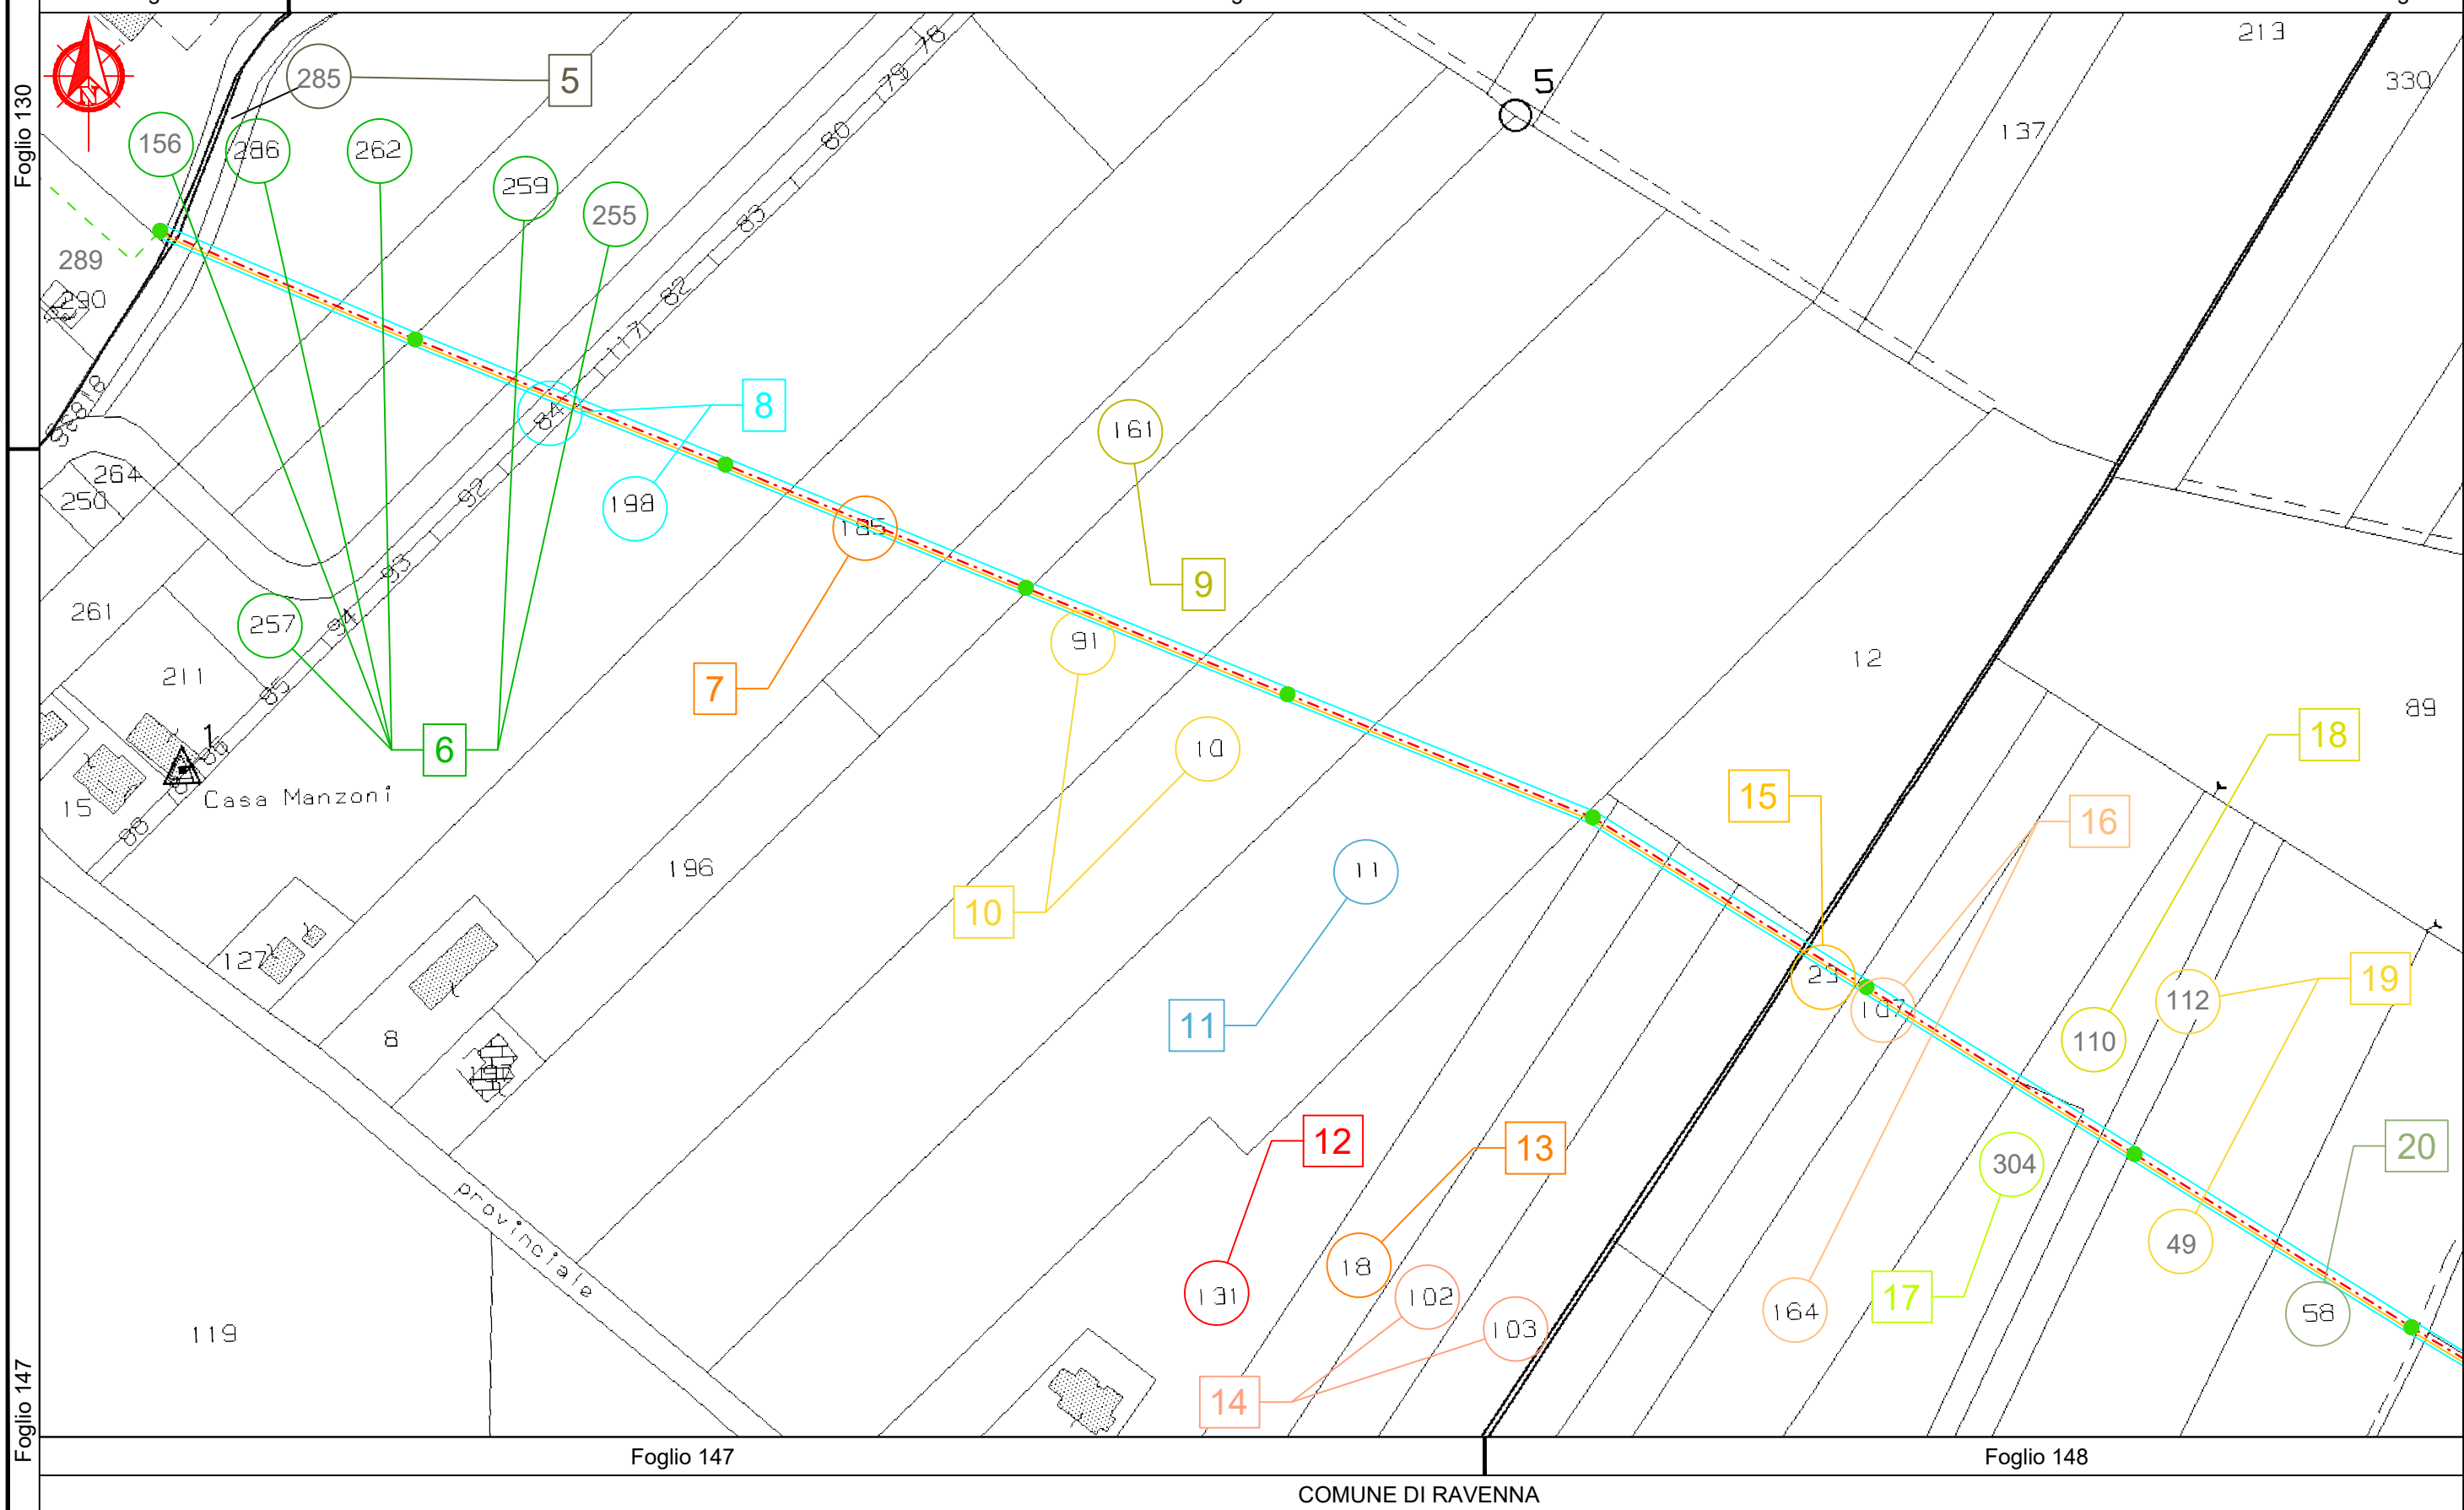




COMUNE DI RAVENNA

Foglio 148

Foglio 148

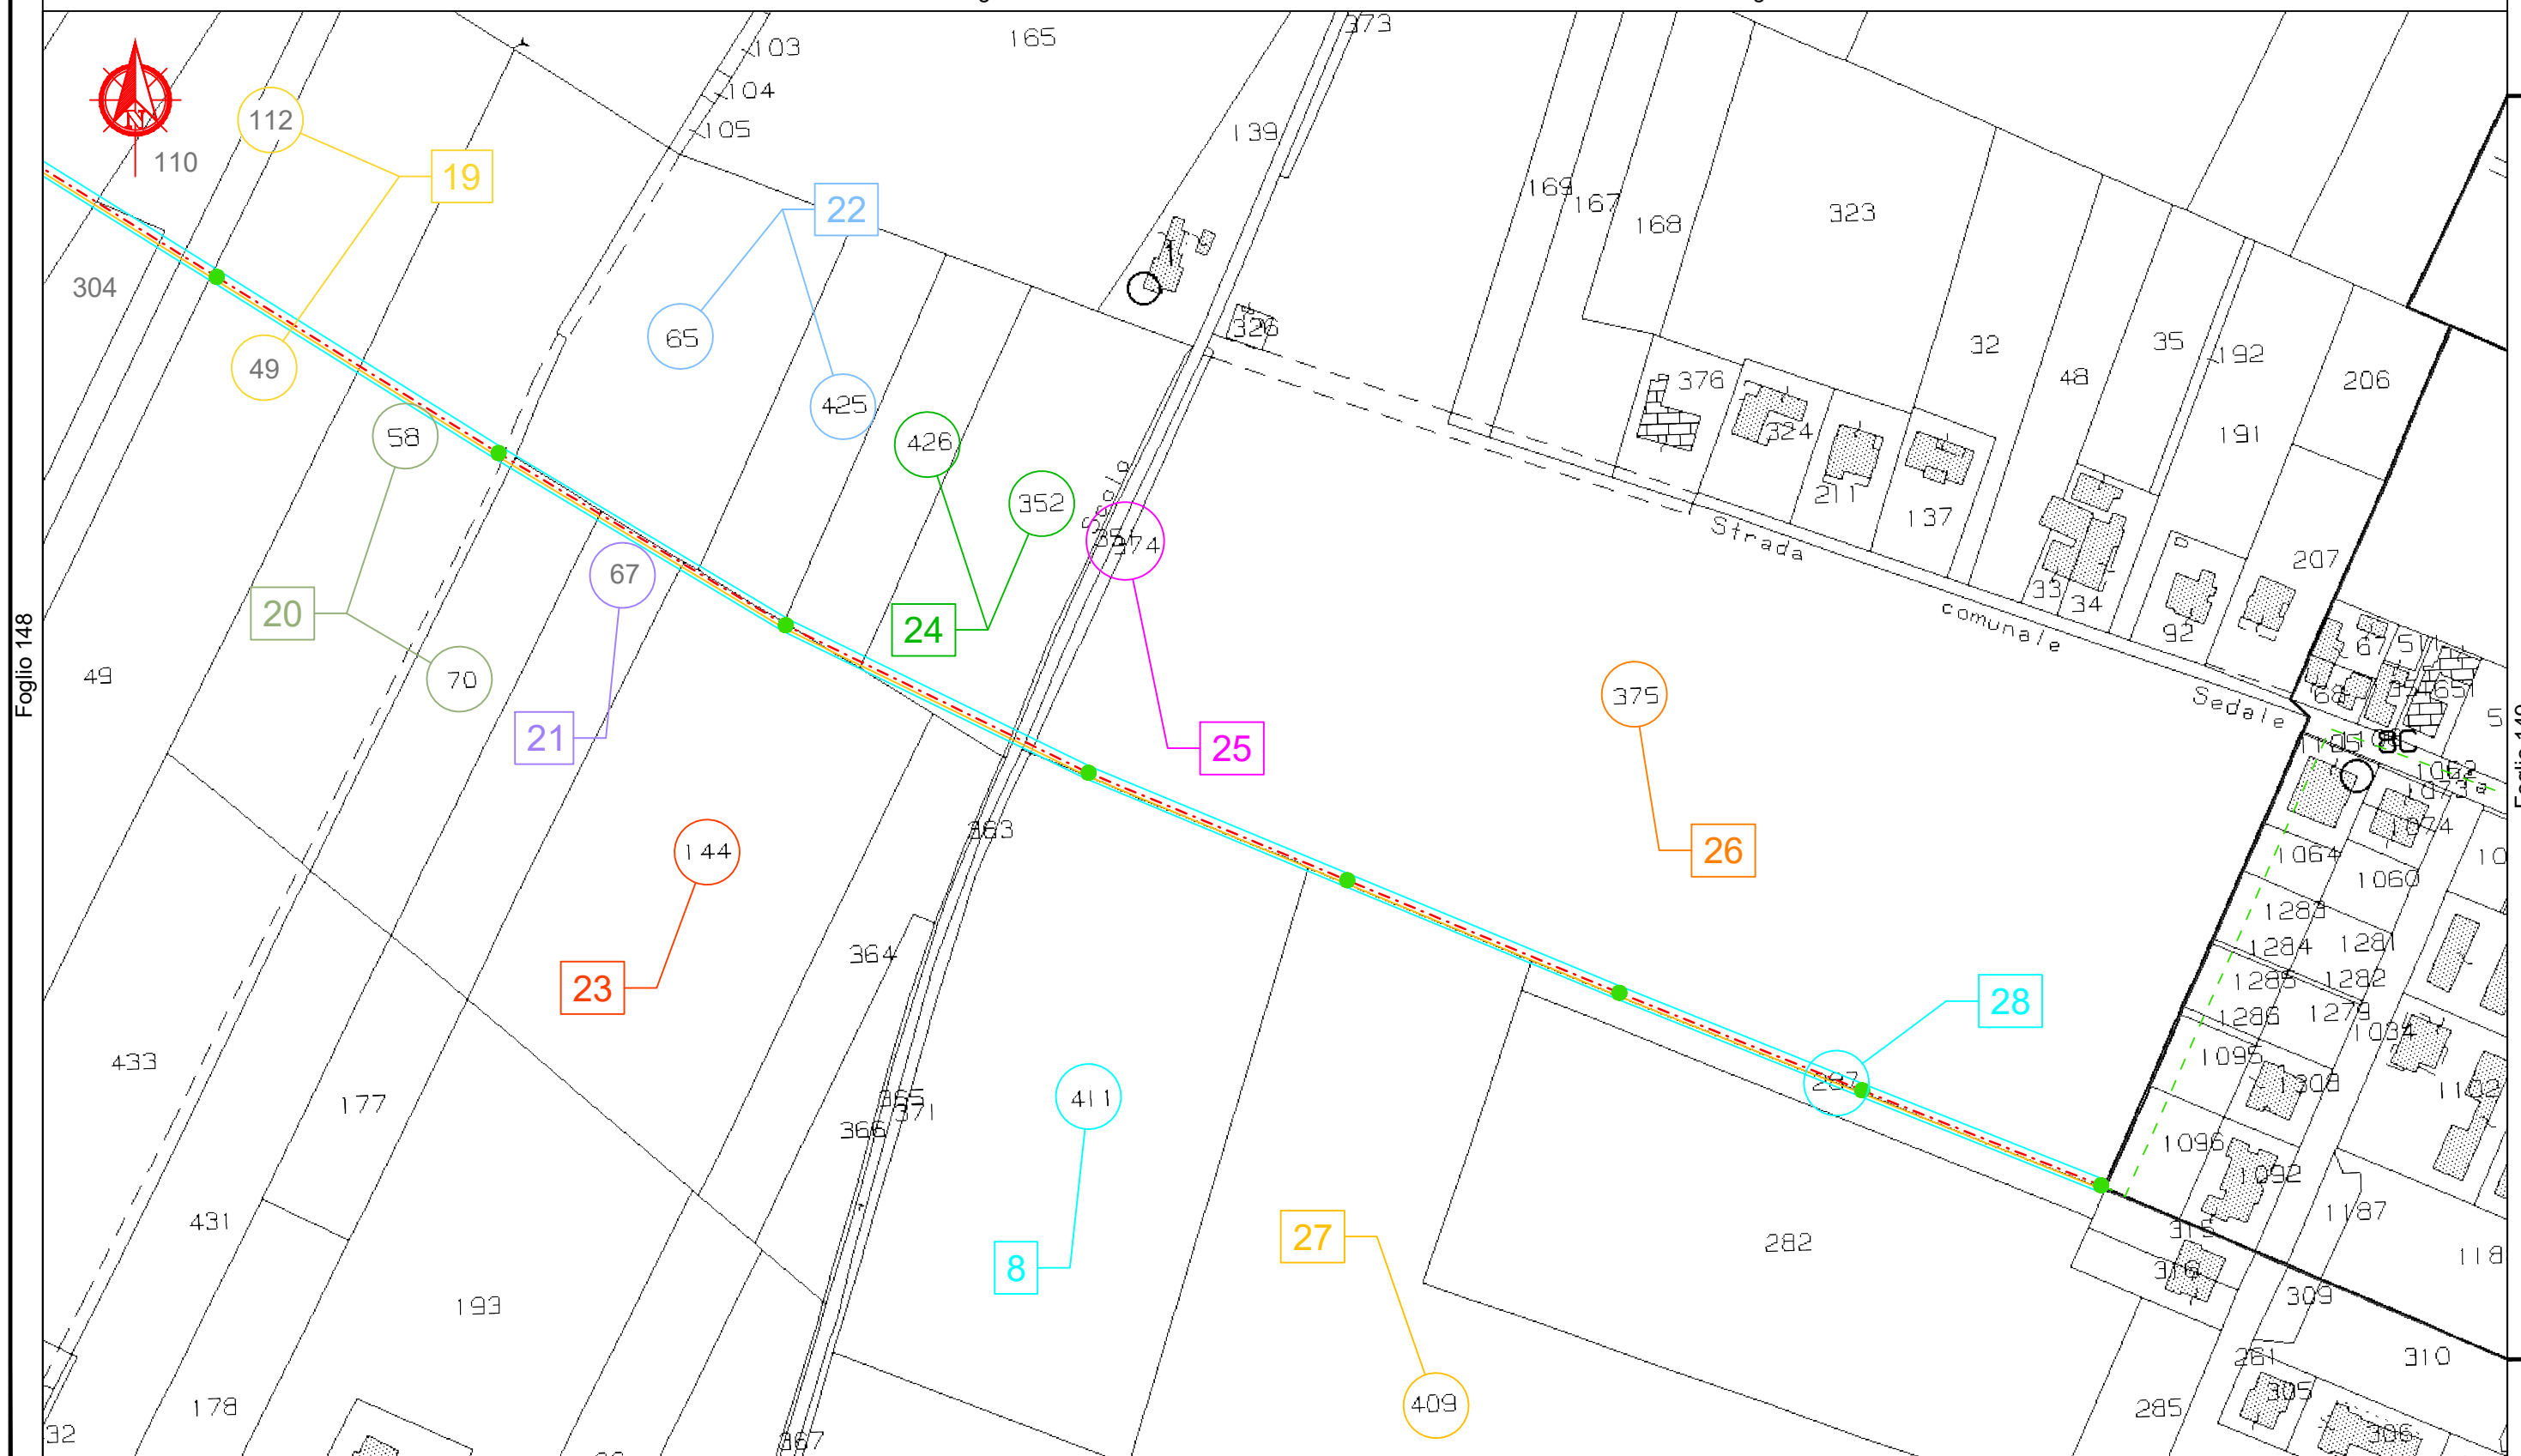


COMUNE DI RAVENNA



COMUNE DI CERVIA

Foglio 36

Foglio 28

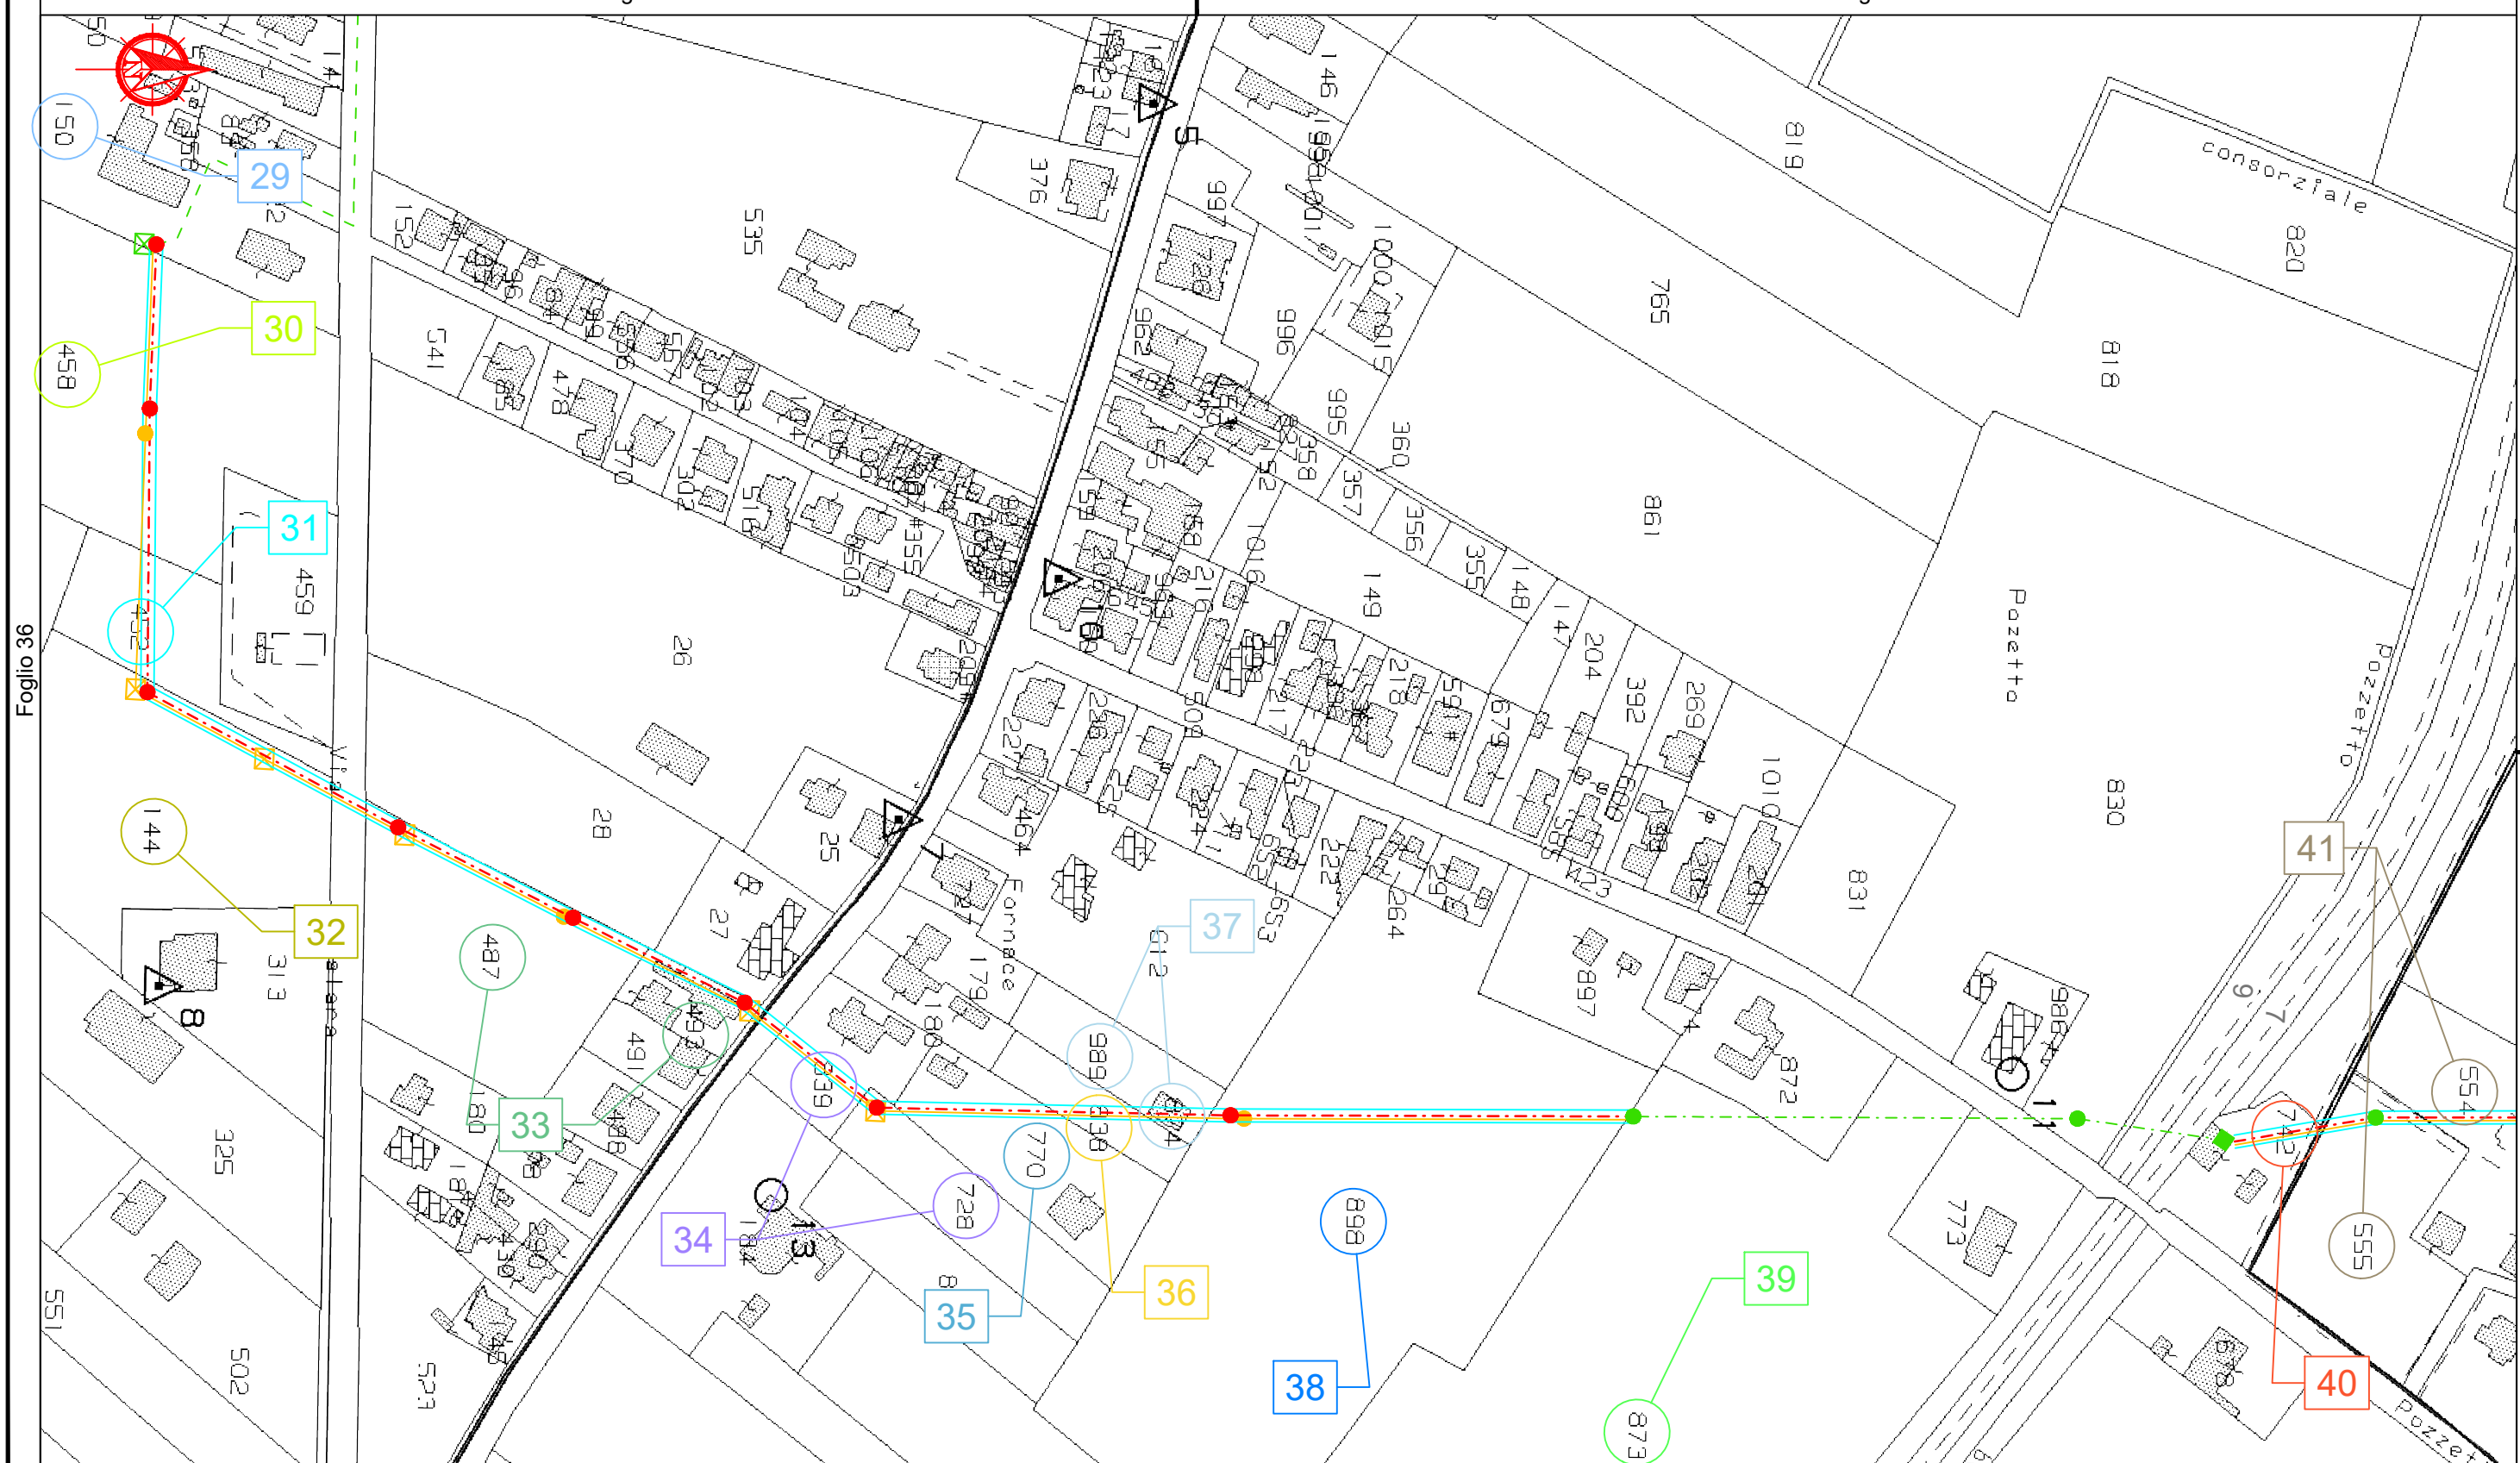

Foglio 19

Foglio 22

Foglio 36


Foglio 28

COMUNE DI CERVIA

COMUNE DI CERVIA


Foglio 28

Foglio 27

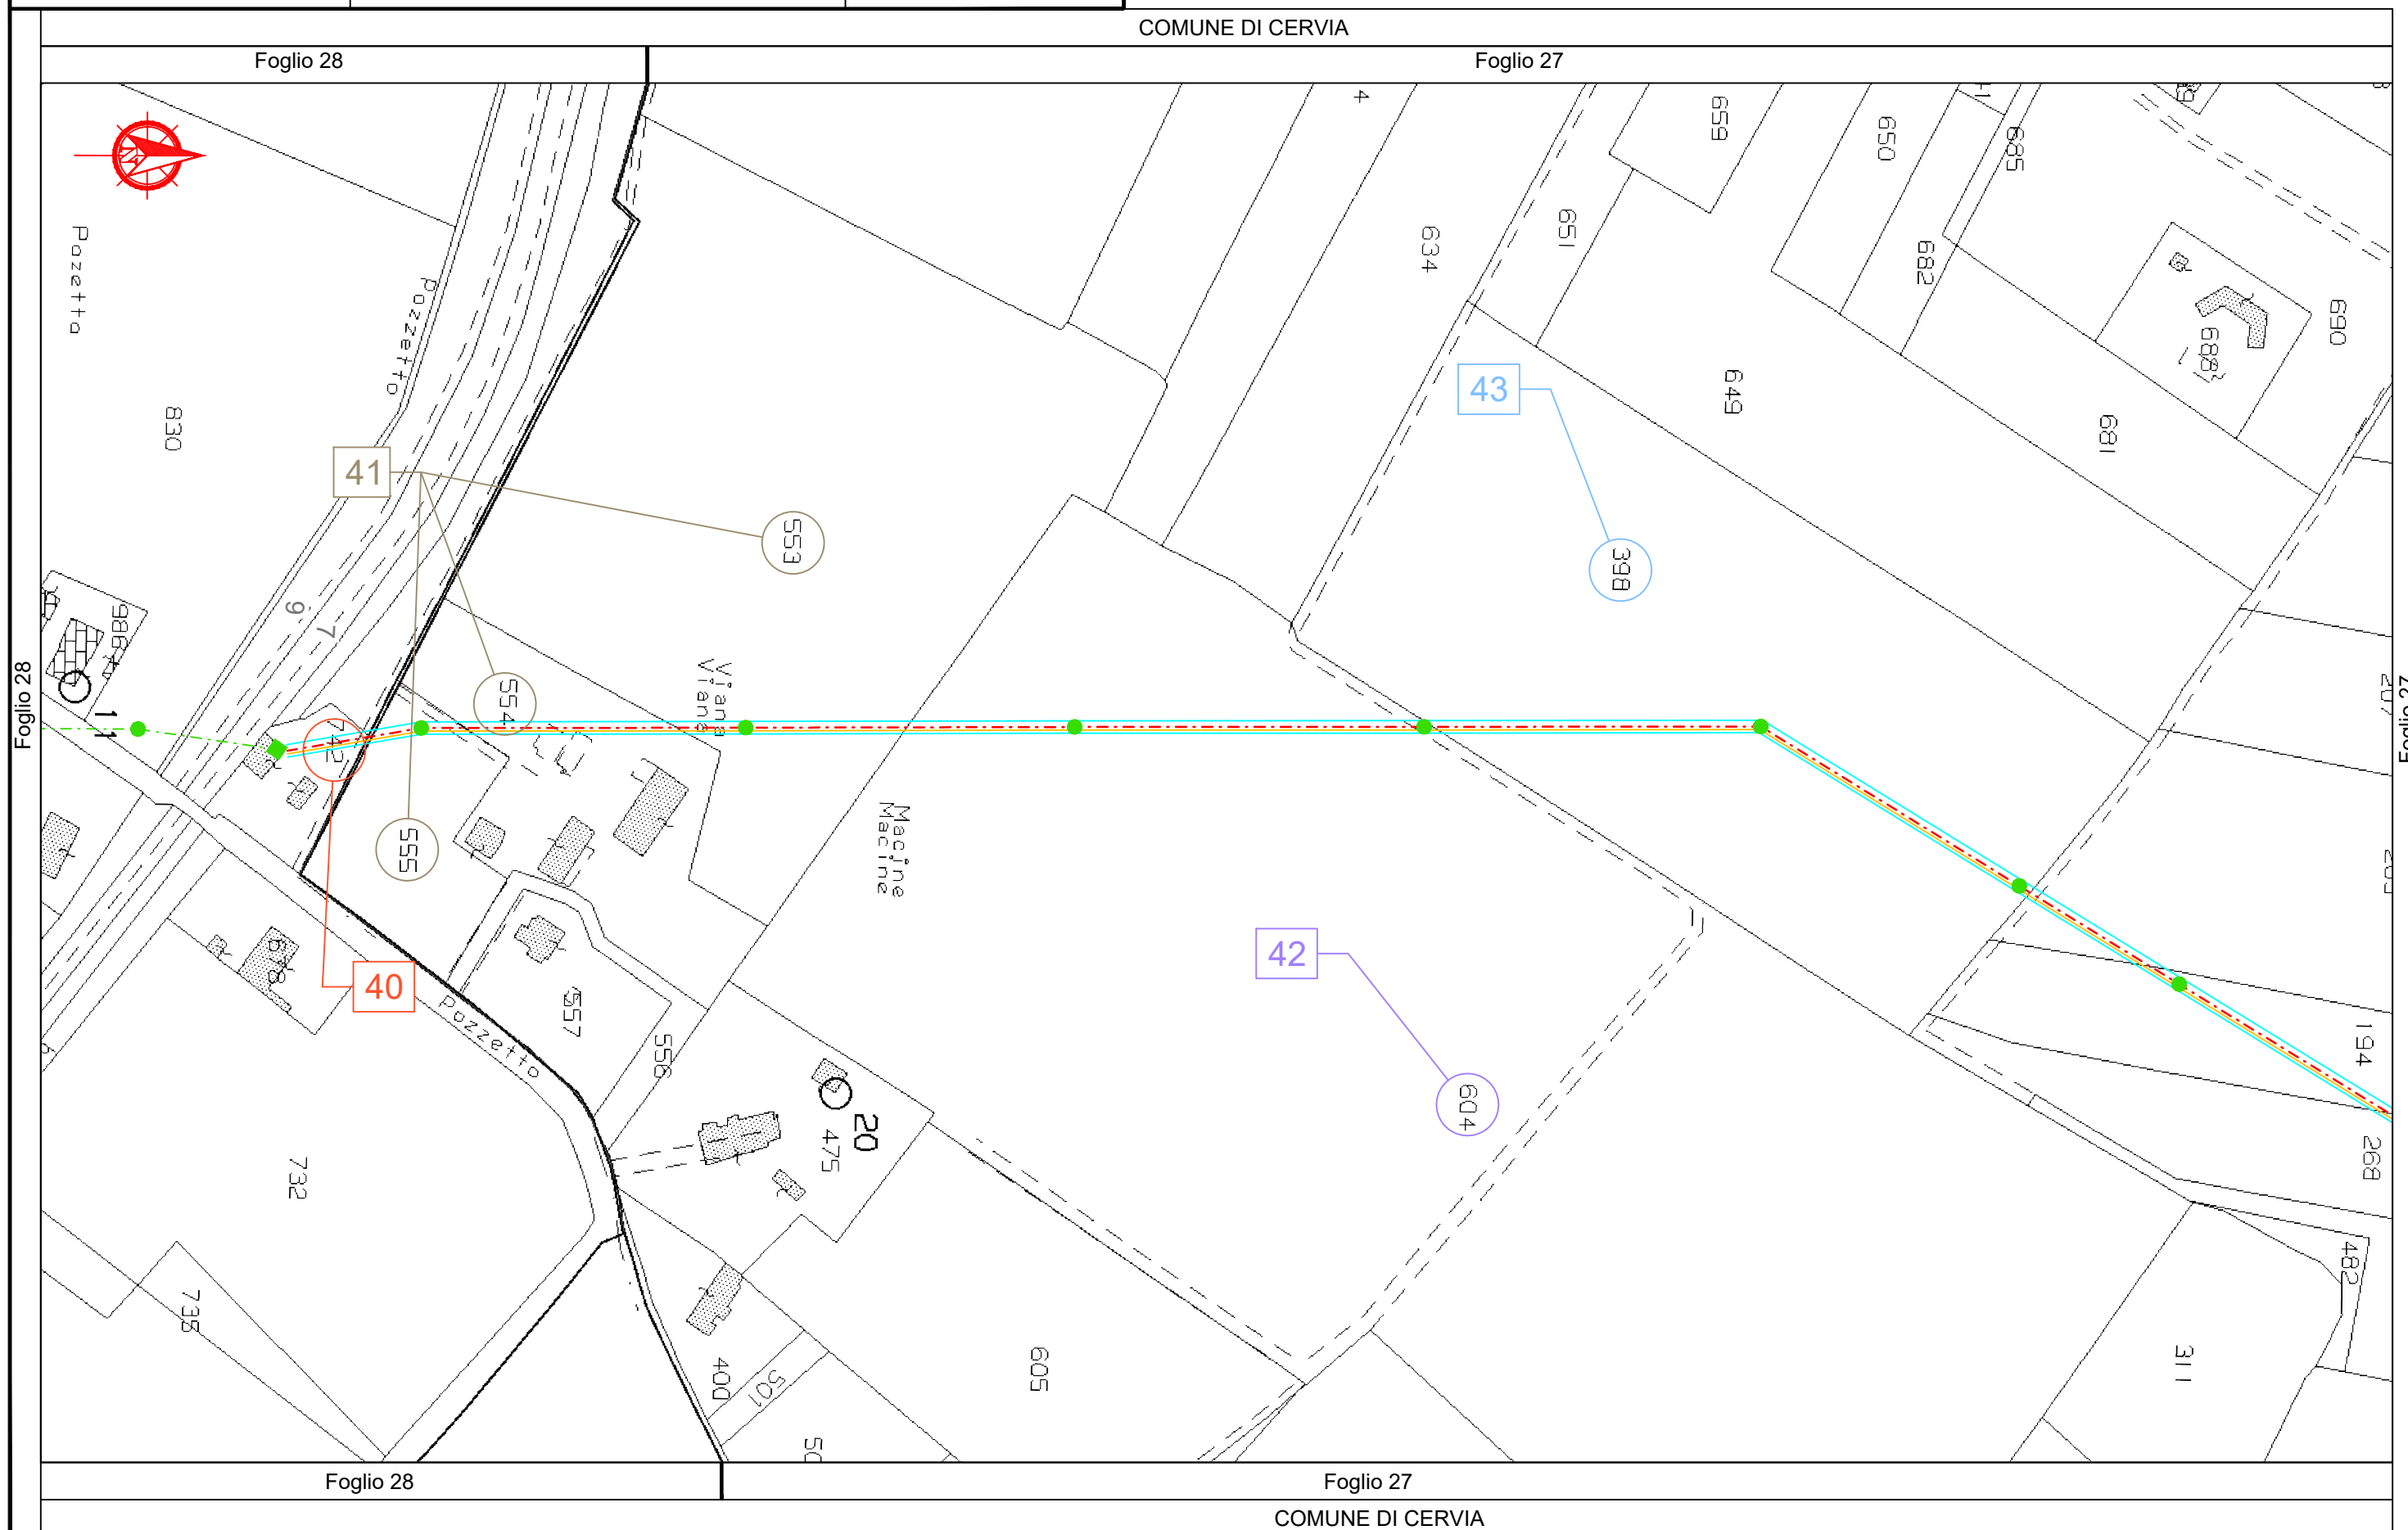

COMUNE DI CERVIA

Foglio 27

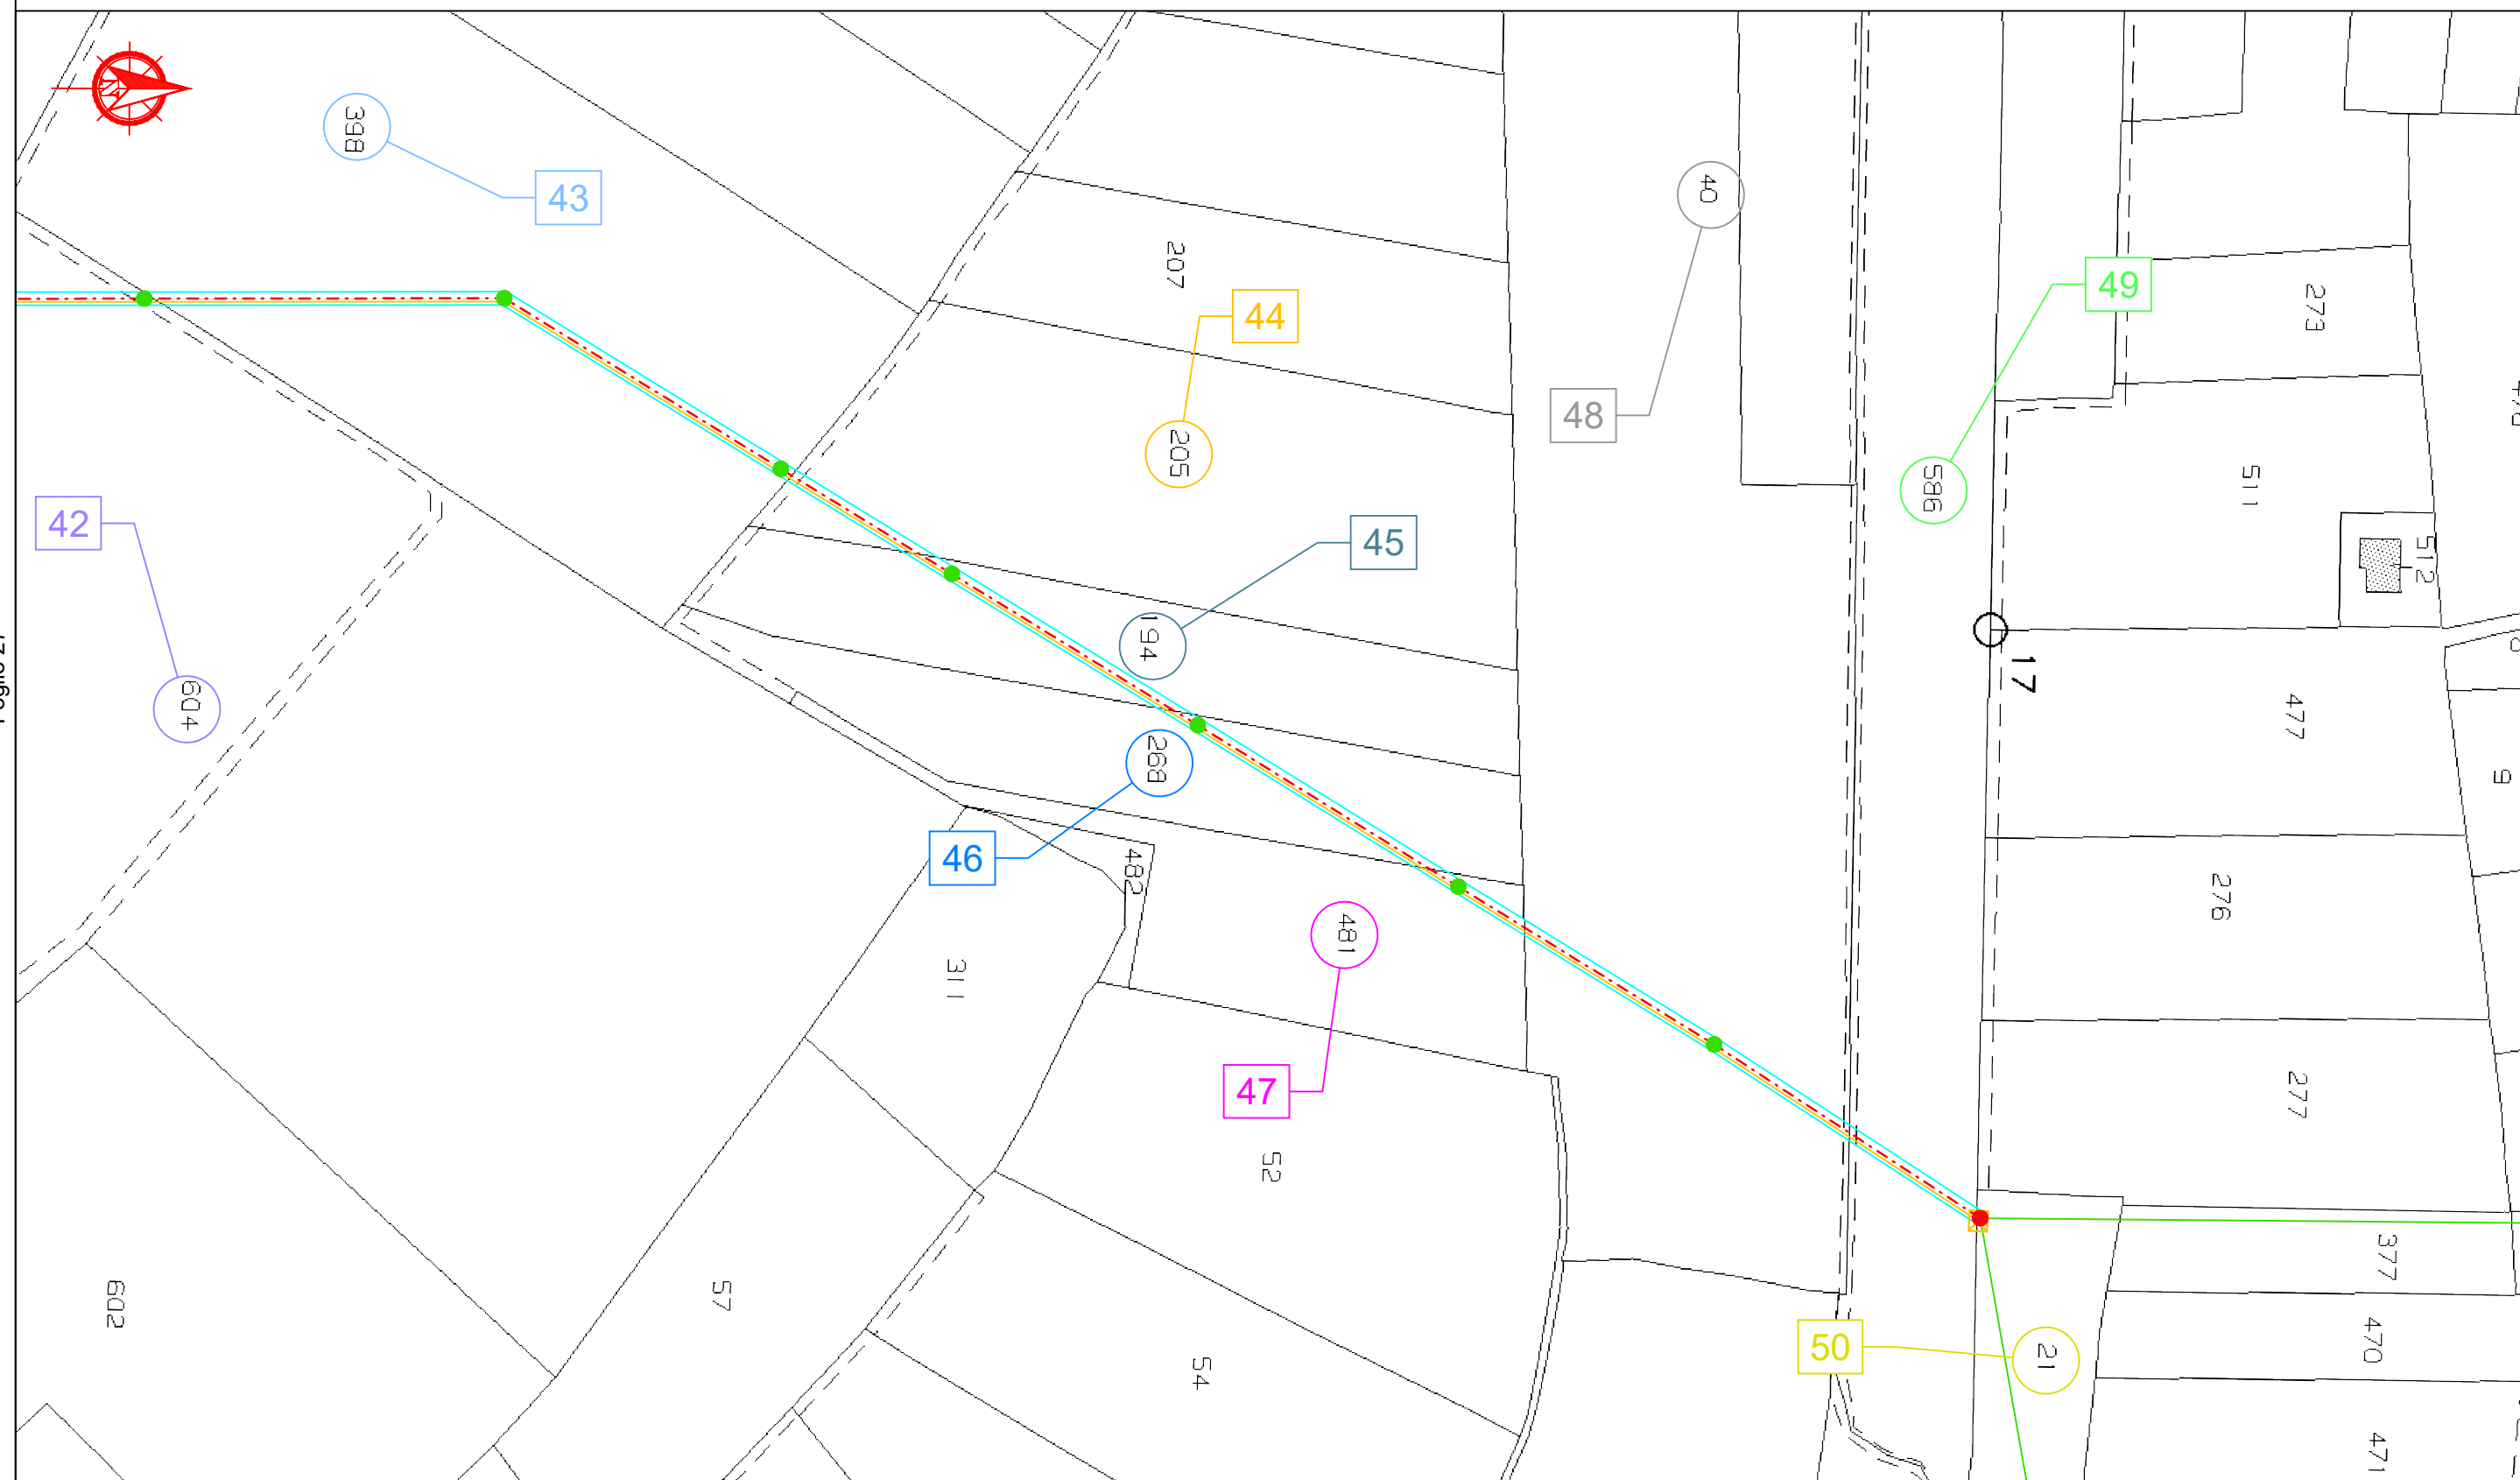

Foglio 27

COMUNE DI CERVIA



## ELENCO DELLE PROPRIETA' INTERRAMENTO E POTENZIAMENTO

## ELENCO DITTE PROPRIETARIE SECONDO LE RISULTANZE REGISTRI CATASTALI

| N. | DITTA / PERSONA PROPRIETARIA                                                       |           | AREE INTERESSATE |        |       |                       |                      |                      |                    |                          |
|----|------------------------------------------------------------------------------------|-----------|------------------|--------|-------|-----------------------|----------------------|----------------------|--------------------|--------------------------|
|    | Cognome Nome/ Rag.sociale                                                          | DOMICILIO | Comune           | Foglio | Mapp. | N. Sostegni esistenti | N. Sostegni progetto | N. Sostegni demolire | Tipo di linea      | Ottenuta servitù bonaria |
|    |                                                                                    | Indirizzo |                  |        |       |                       |                      |                      |                    |                          |
| 1  | LUMALIGHT DI MARCO E LUCA PANZAVOLTA E C. S.N.C. con sede in RAVENNA (RA)          |           | Ravenna (RA)     | 130    | 155   |                       |                      |                      | Interrata (T.O.C.) | NO                       |
| 2  | L'ALTRO MARE SRL con sede in CESENA (FC)                                           |           | Ravenna (RA)     | 130    | 296   |                       |                      |                      | Interrata (T.O.C.) | NO                       |
|    |                                                                                    |           |                  |        | 65    |                       |                      |                      |                    |                          |
|    | RDE S.R.L. con sede in FORLI' (FC)                                                 |           | Ravenna (RA)     |        |       |                       |                      |                      |                    |                          |
| 3  | ENTE URBANO (Sede viabilità pubblica, via Bevano)                                  |           | Ravenna (RA)     | 130    | 109   |                       |                      |                      | Interrata (T.O.C.) | *                        |
|    |                                                                                    |           |                  |        | 120   |                       |                      |                      |                    |                          |
| 4  | CANGINI LUCIANO E UGHETTO SNC con sede in RUSSI (RA)                               |           | Ravenna (RA)     | 130    | 306   |                       |                      |                      | Interrata (T.O.C.) | NO                       |
| 5  | DEMANIO DELLO STATO con sede in ROMA (RM)                                          |           | Ravenna (RA)     | 147    | 285   |                       |                      |                      | Aerea              | NO                       |
| 6  | MARTINI ALIMENTARE S.R.L. con sede in RAVENNA (RA)                                 |           | Ravenna (RA)     | 147    | 130   | 156                   | 1                    |                      | Aerea              | NO                       |
|    |                                                                                    |           |                  |        |       | 286                   |                      |                      |                    |                          |
|    |                                                                                    |           |                  |        |       | 262                   |                      |                      |                    |                          |
|    |                                                                                    |           |                  |        |       | 259                   |                      |                      |                    |                          |
|    |                                                                                    |           |                  |        |       | 255                   | 1                    |                      |                    |                          |
|    |                                                                                    |           |                  |        |       | 257                   |                      |                      |                    |                          |
| 7  | BASCETTI MANUEL                                                                    |           | Ravenna (RA)     | 147    | 185   |                       |                      |                      | Aerea              | NO                       |
|    | BASCETTI PAOLO                                                                     |           |                  |        |       |                       |                      |                      |                    |                          |
|    | BASCETTI VALENTINA                                                                 |           |                  |        |       |                       |                      |                      |                    |                          |
|    | BELLETTI MONICA                                                                    |           |                  |        |       |                       |                      |                      |                    |                          |
| 8  | SOLIDARIETA' INTRAPRESA SOCIETA' COOPERATIVA SOCIALE ONLUS con sede in FORLI' (FC) |           | Ravenna (RA)     | 147    | 198   | 1                     |                      |                      | Aerea              | NO                       |
|    |                                                                                    |           |                  |        | 84    |                       |                      |                      |                    |                          |
|    |                                                                                    |           |                  |        | 148   | 411                   |                      |                      |                    |                          |
| 9  | TURRONI LAURA                                                                      |           | Ravenna (RA)     | 147    | 161   | 1                     |                      |                      | Aerea              | NO                       |
|    | TURRONI NICOLA                                                                     |           |                  |        |       |                       |                      |                      |                    |                          |
| 10 | MERLONI FEDERICO                                                                   |           | Ravenna (RA)     | 147    | 91    |                       |                      |                      | Aerea              | NO                       |
|    | MERLONI PAOLA                                                                      |           |                  |        | 10    | 1                     |                      |                      |                    |                          |

## ELENCO DELLE PROPRIETA' INTERRAMENTO E POTENZIAMENTO

## ELENCO DITTE PROPRIETARIE SECONDO LE RISULTANZE REGISTRI CATASTALI

| N. | DITTA / PERSONA PROPRIETARIA |           | AREE INTERESSATE |        |       |                       |                      |                      |               |                          |
|----|------------------------------|-----------|------------------|--------|-------|-----------------------|----------------------|----------------------|---------------|--------------------------|
|    | Cognome Nome/ Rag.sociale    | DOMICILIO | Comune           | Foglio | Mapp. | N. Sostegni esistenti | N. Sostegni progetto | N. Sostegni demolire | Tipo di linea | Ottenuta servitù bonaria |
|    |                              | Indirizzo |                  |        |       |                       |                      |                      |               |                          |
| 11 | BOCCALI ENRICO               |           | Ravenna (RA)     | 147    | 11    |                       |                      |                      | Aerea         | NO                       |
| 12 | ASIOLI ANACLETA              |           | Ravenna (RA)     | 147    | 131   | 1                     |                      |                      | Aerea         | NO                       |
| 13 | MATTIOLI ELENA               |           | Ravenna (RA)     | 147    | 18    |                       |                      |                      | Aerea         | NO                       |
|    | VENTURI GIULIANA             |           |                  |        |       |                       |                      |                      |               |                          |
|    | VENTURI PIERO                |           |                  |        |       |                       |                      |                      |               |                          |
|    | VENTURI SONIA                |           |                  |        |       |                       |                      |                      |               |                          |
| 14 | MERLONI CARLA                |           | Ravenna (RA)     | 147    | 102   |                       |                      |                      | Aerea         | NO                       |
|    |                              |           |                  | 147    | 103   |                       |                      |                      |               |                          |
| 15 | VALLERANI VIERA              |           | Ravenna (RA)     | 148    | 23    |                       |                      |                      | Aerea         | NO                       |
| 16 | RICCHI GIOVANNA              |           | Ravenna (RA)     | 148    | 107   | 1                     |                      |                      | Aerea         | NO                       |
|    |                              |           | Ravenna (RA)     | 148    | 164   |                       |                      |                      |               |                          |
| 17 | BERNACCI FABRIZIO            |           | Ravenna (RA)     | 148    | 304   |                       |                      |                      | Aerea         | NO                       |
|    | GASPARI MANUELA              |           |                  |        |       |                       |                      |                      |               |                          |
| 18 | CONTI GIAN LUCA              |           | Ravenna (RA)     | 148    | 110   |                       |                      |                      | Aerea         | NO                       |
| 19 | SIDONIO FLORA                |           | Ravenna (RA)     | 148    | 112   | 1                     |                      |                      | Aerea         | NO                       |
|    |                              |           |                  |        | 49    |                       |                      |                      |               |                          |
| 20 | BERTONI GIANLUCA             |           | Ravenna (RA)     | 148    | 58    | 1                     |                      |                      | Aerea         | NO                       |
|    |                              |           |                  |        | 70    |                       |                      |                      |               |                          |
| 21 | ROSSI CHIARA                 |           | Ravenna (RA)     | 148    | 67    |                       |                      |                      | Aerea         | NO                       |
|    | ROSSI FRANCESCO              |           |                  |        |       |                       |                      |                      |               |                          |
| 22 | MALTONI EMILIANA             |           | Ravenna (RA)     | 148    | 65    |                       |                      |                      | Aerea         | NO                       |
|    |                              |           |                  |        | 425   |                       |                      |                      |               |                          |

## ELENCO DELLE PROPRIETA' INTERRAMENTO E POTENZIAMENTO

## ELENCO DITTE PROPRIETARIE SECONDO LE RISULTANZE REGISTRI CATASTALI

| ELENCO DITTE E PROPRIETARIE SECONDO LE RISPETTANZE REGISTRI CATASTALI |                                                               |           |                  |        |       |                       |                      |                      |               |                          |
|-----------------------------------------------------------------------|---------------------------------------------------------------|-----------|------------------|--------|-------|-----------------------|----------------------|----------------------|---------------|--------------------------|
| N.                                                                    | DITTA / PERSONA PROPRIETARIA                                  |           | AREE INTERESSATE |        |       |                       |                      |                      |               |                          |
|                                                                       | Cognome Nome/ Rag.sociale                                     | DOMICILIO | Comune           | Foglio | Mapp. | N. Sostegni esistenti | N. Sostegni progetto | N. Sostegni demolire | Tipo di linea | Ottenuta servitù bonaria |
|                                                                       |                                                               | Indirizzo |                  |        |       |                       |                      |                      |               |                          |
| 23                                                                    | GILLI LUISA                                                   |           | Ravenna (RA)     | 148    | 144   | 1                     |                      |                      | Aerea         | NO                       |
| 24                                                                    | MALTONI ANNA                                                  |           | Ravenna (RA)     | 148    | 426   |                       |                      |                      | Aerea         | NO                       |
|                                                                       | MALTONI MARIA                                                 |           |                  |        |       |                       |                      |                      |               |                          |
|                                                                       | MASSI VERDIANA                                                |           |                  |        | 352   |                       |                      |                      |               |                          |
| 25                                                                    | DEMANIO DELLA REGIONE EMILIA ROMAGNA con sede in BOLOGNA (BO) |           | Ravenna (RA)     | 148    | 351   |                       |                      |                      | Aerea         | NO                       |
|                                                                       |                                                               |           |                  |        | 374   |                       |                      |                      |               |                          |
| 26                                                                    | GODOLI ANNA                                                   |           | Ravenna (RA)     | 148    | 375   | 5                     |                      |                      | Aerea         | NO                       |
|                                                                       | PILOTTI ELENA                                                 |           |                  |        |       |                       |                      |                      |               |                          |
|                                                                       | PILOTTI MILENA                                                |           |                  |        |       |                       |                      |                      |               |                          |
| 27                                                                    | PARROCCHIA SAN PANTALEONE IN CASTIGLIONE DI RAVENNA           |           | Ravenna (RA)     | 148    | 409   |                       |                      |                      | Aerea         | NO                       |
| 28                                                                    | NANNI ANTONIO                                                 | Deceduto  | Ravenna (RA)     | 148    | 287   |                       |                      |                      | Aerea         | NO                       |
| 29                                                                    | VENTURI GIOVANNI                                              |           | Cervia (RA)      | 36     | 150   |                       | 1                    |                      | Aerea         | NO                       |
| 30                                                                    | BACCHI LUCIANO                                                |           | Cervia (RA)      | 36     | 458   |                       | 1                    | 1                    | Aerea         | NO                       |
|                                                                       | SINTINI GRAZIELLA                                             |           |                  |        |       |                       |                      |                      |               |                          |
| 31                                                                    | MARCHI ANDREA                                                 |           | Cervia (RA)      | 36     | 452   |                       |                      |                      | Aerea         | NO                       |
| 32                                                                    | GIORGINI ORIANA                                               |           | Cervia (RA)      | 36     | 144   |                       | 1                    | 2                    | Aerea         | NO                       |
|                                                                       | MINOTTI FRANCO                                                |           |                  |        |       |                       |                      |                      |               |                          |
|                                                                       | MINOTTI MARTA                                                 |           |                  |        |       |                       |                      |                      |               |                          |



## ELENCO DELLE PROPRIETA' INTERRAMENTO E POTENZIAMENTO

## ELENCO DITTE PROPRIETARIE SECONDO LE RISULTANZE REGISTRI CATASTALI

| N. | DITTA / PERSONA PROPRIETARIA                                     |           | AREE INTERESSATE |        |       |                       |                      |                      |               |                          |
|----|------------------------------------------------------------------|-----------|------------------|--------|-------|-----------------------|----------------------|----------------------|---------------|--------------------------|
|    | Cognome Nome/ Rag.sociale                                        | DOMICILIO | Comune           | Foglio | Mapp. | N. Sostegni esistenti | N. Sostegni progetto | N. Sostegni demolire | Tipo di linea | Ottenuta servitù bonaria |
|    |                                                                  | Indirizzo |                  |        |       |                       |                      |                      |               |                          |
| 33 | CASETTI SERENA                                                   |           | Cervia (RA)      | 36     | 487   |                       | 2                    | 2                    | Aerea         | NO                       |
|    |                                                                  |           |                  |        | 493   |                       | 1                    | 1                    |               |                          |
| 34 | BONOLI CHIARA                                                    |           | Cervia (RA)      | 28     | 839   |                       |                      |                      | Aerea         | NO                       |
|    | MICCOLI ASSUNTA PIA                                              |           |                  |        | 728   |                       | 1                    | 1                    |               |                          |
| 35 | BONOLI CHIARA                                                    |           | Cervia (RA)      | 28     | 770   |                       |                      |                      | Aerea         | NO                       |
| 36 | MILZONI ANTONIA                                                  |           | Cervia (RA)      | 28     | 838   |                       |                      |                      | Aerea         | NO                       |
| 37 | MILZONI ANTONIA                                                  |           | Cervia (RA)      | 28     | 989   |                       |                      |                      | Aerea         | NO                       |
|    | SAVINI LUIGI                                                     |           |                  |        | 874   |                       |                      |                      |               |                          |
| 38 | MANZELLI CHIARA                                                  |           | Cervia (RA)      | 28     | 898   |                       | 1                    | 1                    | Aerea         | NO                       |
|    | MANZELLI MAGDA                                                   |           |                  |        |       |                       |                      |                      |               |                          |
| 39 | CICOGNANI BRUNA                                                  |           | Cervia (RA)      | 28     | 873   | 1                     |                      |                      | Aerea         | NO                       |
|    | FUSIGNANI GIOVANNI                                               |           |                  |        |       |                       |                      |                      |               |                          |
|    | RIGHINI NINO                                                     |           |                  |        |       |                       |                      |                      |               |                          |
|    | RIGHINI RITA                                                     |           |                  |        |       |                       |                      |                      |               |                          |
| 40 | DEMANIO PUBBLICO DELLO STATO RAMO BONIFICA con sede in ROMA (RM) |           | Cervia (RA)      | 28     | 742   |                       |                      |                      | Aerea         | NO                       |
| 41 | FABBRI FEDERICA                                                  |           | Cervia (RA)      | 27     | 555   | 1                     |                      |                      | Aerea         | NO                       |
|    |                                                                  |           |                  |        | 554   |                       |                      |                      |               |                          |
|    |                                                                  |           |                  |        | 553   | 1                     |                      |                      |               |                          |

## ELENCO DELLE PROPRIETA' INTERRAMENTO E POTENZIAMENTO

## ELENCO DITTE PROPRIETARIE SECONDO LE RISULTANZE REGISTRI CATASTALI

| N. | DITTA / PERSONA PROPRIETARIA                                                       |           | AREE INTERESSATE |        |       |                       |                      |                      |               |                          |
|----|------------------------------------------------------------------------------------|-----------|------------------|--------|-------|-----------------------|----------------------|----------------------|---------------|--------------------------|
|    | Cognome Nome/ Rag.sociale                                                          | DOMICILIO | Comune           | Foglio | Mapp. | N. Sostegni esistenti | N. Sostegni progetto | N. Sostegni demolire | Tipo di linea | Ottenuta servitù bonaria |
|    |                                                                                    | Indirizzo |                  |        |       |                       |                      |                      |               |                          |
| 42 | MATASSONI PARIDE                                                                   |           | Cervia (RA)      | 27     | 604   | 2                     |                      |                      | Aerea         | NO                       |
|    | ISMEA - ISTITUTO DI SERVIZI PER IL MERCATO AGRICOLO ALIMENTA con sede in ROMA (RM) |           |                  |        |       |                       |                      |                      |               |                          |
| 43 | VALENTI MIRCO                                                                      |           | Cervia (RA)      | 27     | 398   | 2                     |                      |                      | Aerea         | NO                       |
| 44 | LUGARESÌ GIANCARLO                                                                 |           | Cervia (RA)      | 27     | 205   |                       |                      |                      | Aerea         | NO                       |
| 45 | ARFILLI CESIRA                                                                     |           | Cervia (RA)      | 27     | 194   | 1                     |                      |                      | Aerea         | NO                       |
|    | RAMILLI MAGDA                                                                      |           |                  |        |       |                       |                      |                      |               |                          |
|    | RAMILLI STEFANO                                                                    |           |                  |        |       |                       |                      |                      |               |                          |
| 46 | MARIANI VALTER                                                                     |           | Cervia (RA)      | 27     | 268   | 1                     |                      |                      | Aerea         | NO                       |
|    | VENTURI MARIA                                                                      |           |                  |        |       |                       |                      |                      |               |                          |
| 47 | ZAVATTA GIORGIO                                                                    |           | Cervia (RA)      | 27     | 481   | 1                     |                      |                      | Aerea         | NO                       |
| 48 | GIORGINI PAOLO                                                                     |           | Cervia (RA)      | 27     | 40    | 1                     |                      |                      | Aerea         | NO                       |
| 49 | GIORGINI CAMILLA                                                                   |           | Cervia (RA)      | 27     | 586   |                       |                      |                      | Aerea         | NO                       |
|    | GIORGINI MARTINO                                                                   |           |                  |        |       |                       |                      |                      |               |                          |
| 50 | VALENTINI GIULIANO E LUANA SOCIETA' AGRICOLA con sede in RAVENNA (RA)              |           | Cervia (RA)      | 27     | 21    |                       | 1                    | 1                    | Aerea         | NO                       |

La fascia di asservimento su aree private, data dalle caratteristiche dell'impianto in progetto, è da considerarsi pari a m 2.00 per parte (4 m complessivi) dall'asse dell'elettrodotto. Tale fascia non sarà in alcun modo delimitata fisicamente. Nella fascia asservita non potranno essere eseguite opere che ostacolino e/o diminuiscano il regolare servizio in sicurezza dell'elettrodotto.

\* Per quanto riguarda le proprietà pubbliche, i mappali di fatto sono strade o aree pubbliche, per le quali verrà presentata agli enti preposti, apposita istanza di richiesta autorizzazione/concessione e non verranno stipulate servitù.